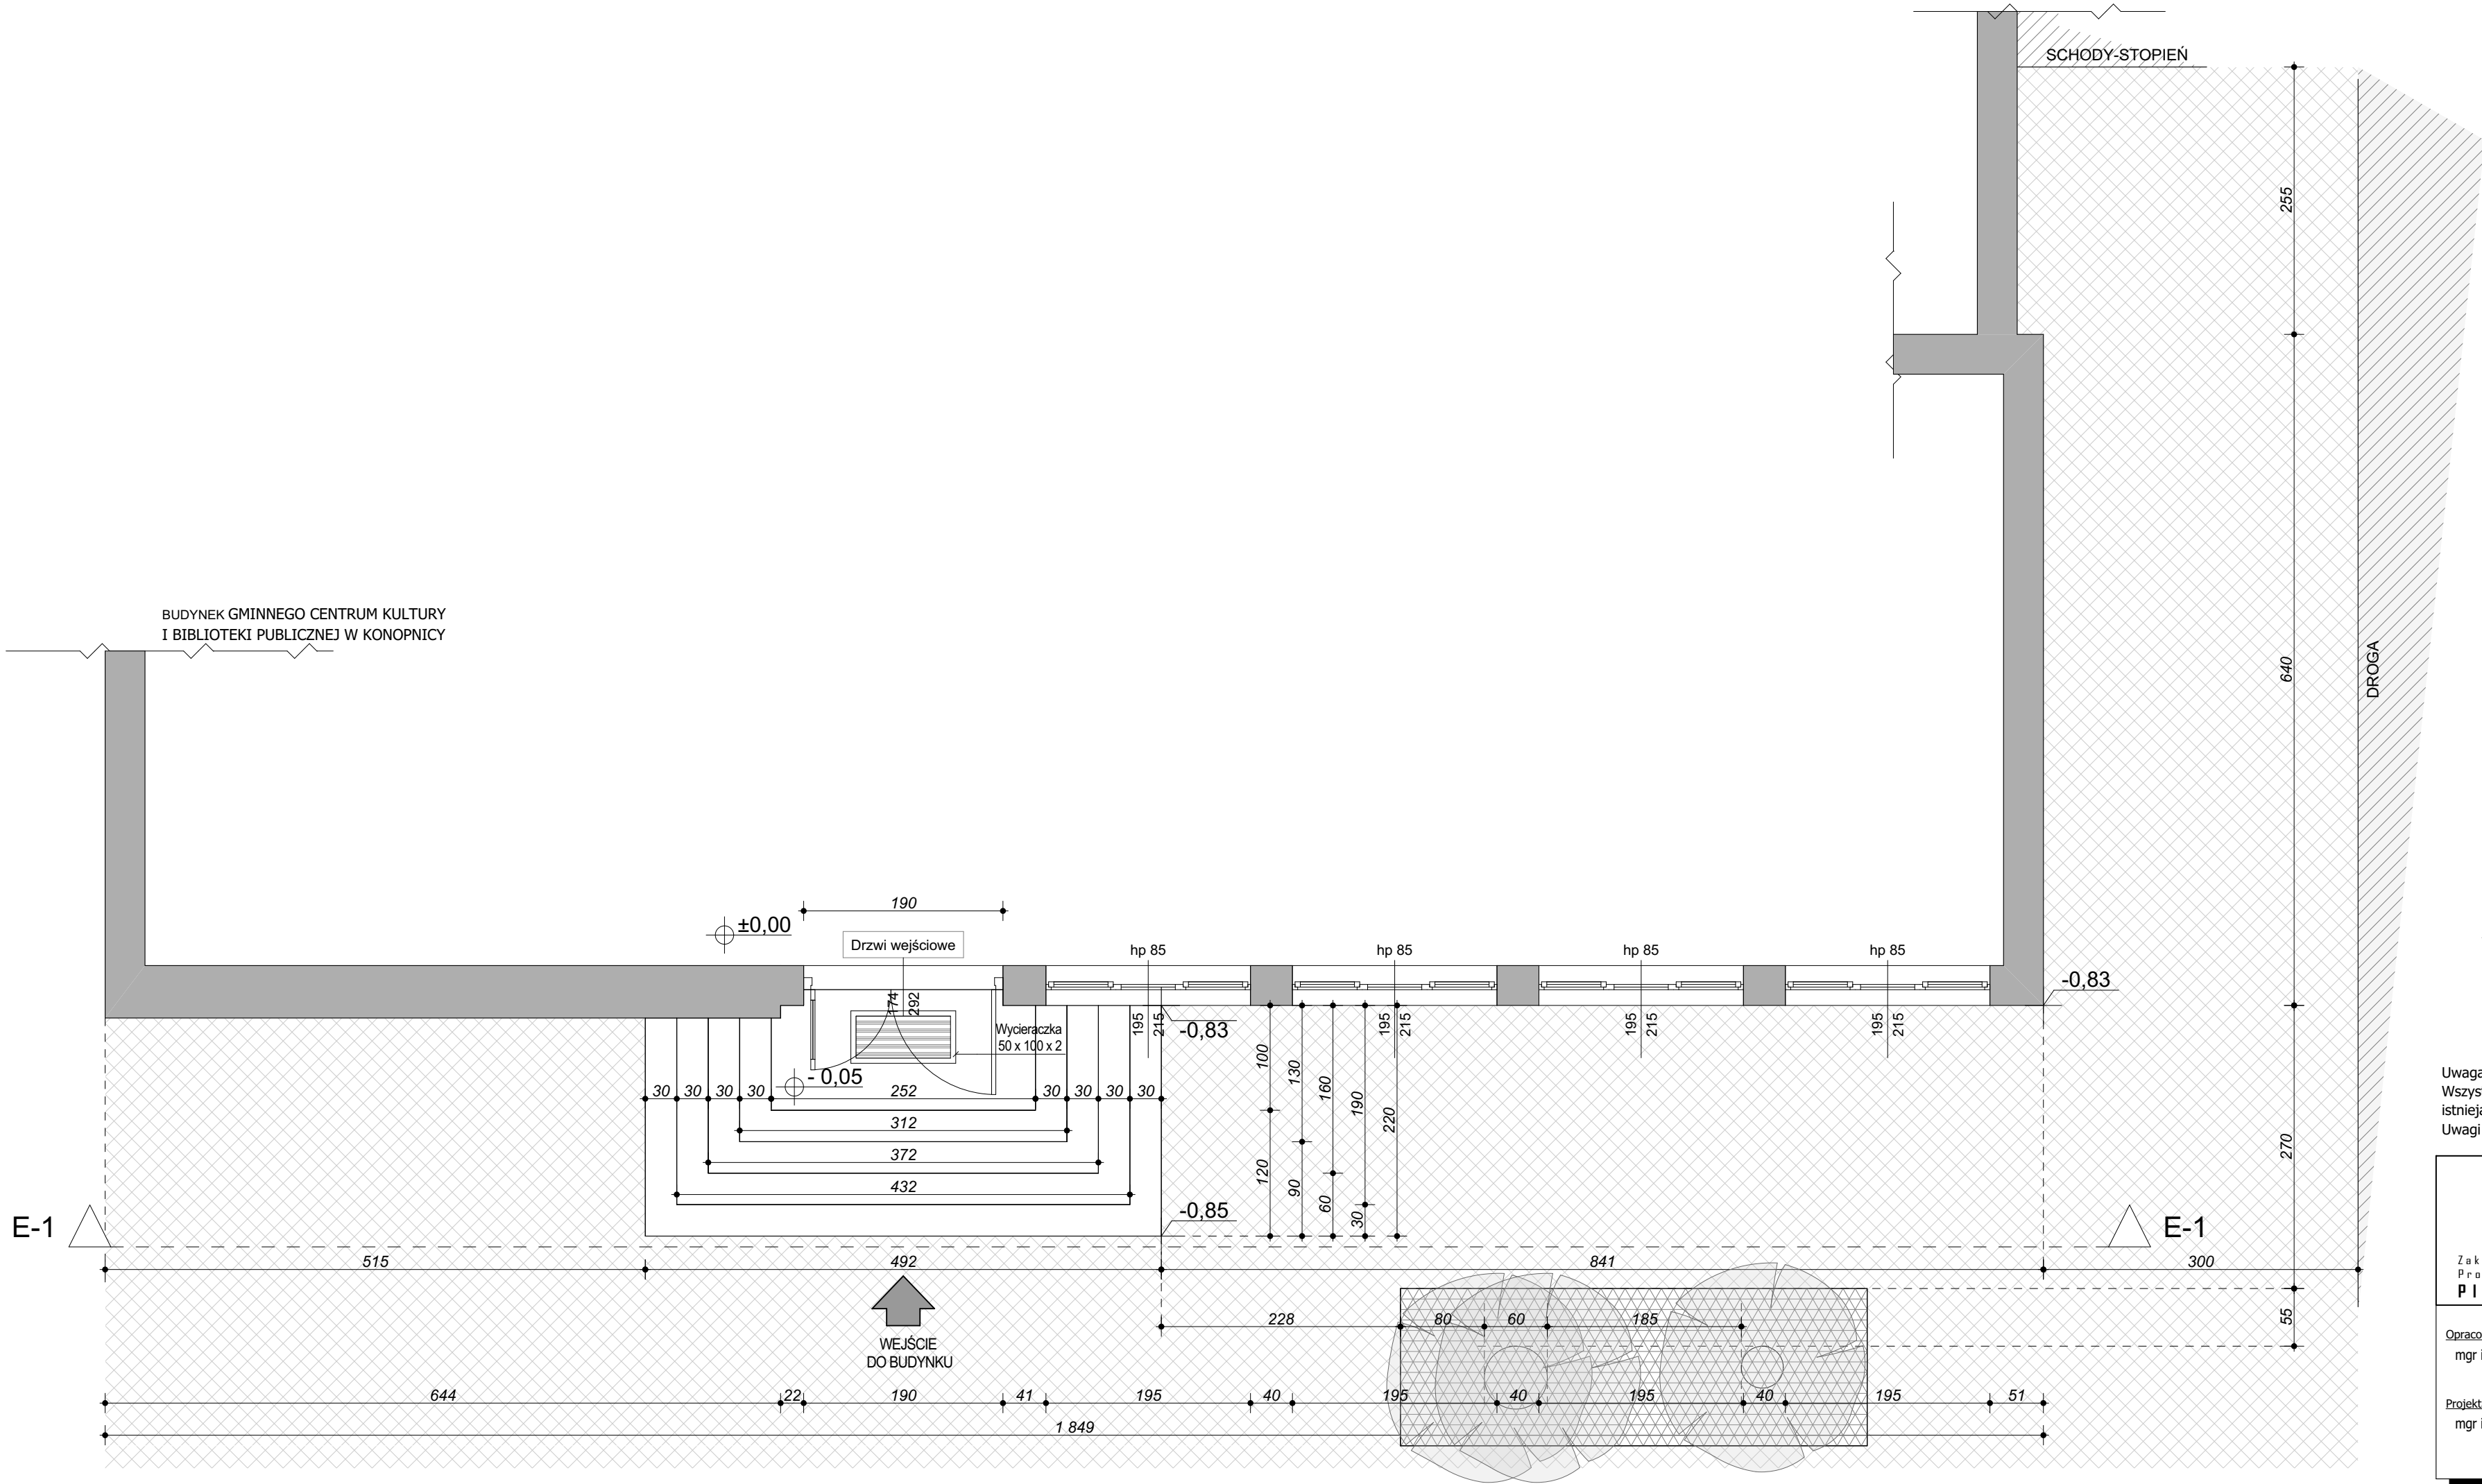


Uwaga:
Wszystkie wymiary i rzędne należy sprawdzić na budowie, w przypadku różnic pomiędzy projektem a stanem istniejącym niezgodności należy uzgodnić z projektantem.
Uwagi i opisy zamieszczone w części rysunkowej projektu stanowią integralną część niniejszego opracowania.

	TYTUŁ RYSUNKU: RZUT PARTERU		
	TEMAT: PRZEBUDOWA ISTNIEJĄCYCH SCHODÓW I BUDOWA POCHYLNI DLA NIEPEŁNOSPRAWNYCH DO BUDYNKU GMINNEGO CENTRUM KULTURY I BIBLIOTEKI PUBLICZNEJ W KONOPNICY		
	LOKALIZACJA: Nr ew. dz. 469/45 , 98-313 Konopnica		
	INWESTOR: Gmina Konopnica, ul. Rynek 15, 98-313 Konopnica		
Opracował: mgr inż. arch. Danuta Grzegorzek		STADIUM: INWENTARYZACJA	
Projektant: mgr inż. bud. Piotr Parkitny upr. nr 543/85/91	SKALA: 1:50	DATA: 10:2017	BRANŻA / NR RYS. A/02
	Projekt chroniony jest prawem autorskim zgodnie z Ustawą o prawie autorskim i prawach pokrewnych z dnia 04.02.1994 r (Dziennik Ustaw Nr 24 poz.83 z dnia 23.02.1994). Zmiany w projekcie naruszają prawa autorskie twórców i nie mogą zostać dokonane bez ich wiedzy i zgody na ich wprowadzenie do projektu.		