

UWAGA: nie wyklucza się istnienia w terenie innych przewodów o których brak informacji wynika z zaszczości historycznych lub niedopełnienia obowiązku zgłoszenia do inwentaryzacji (Ustawa z dnia 17 maja 1989 r. Prawo Geodezyjne i Kartograficzne, t.j. Dz. U. z 2017, poz. 2101)

Projektowane obiekty budowlane

STAROSTWO POWATOWE w WIELUNIU
Narada koordynacyjna
ul. A. Struga 1, tel. 43 843 39 19

BRAK OBIEKTÓW PROJEKTOWYCH
Wieluń, dn. 02. 02. 2018
podpis

MAPA DO CELÓW PROJEKTOWYCH

Oznaczenie kancelaryjne zgłoszenia pracy geodezyjnej

GNO.6640.102.2018

Sekcja mapy syt – wys. 1:1000

6.154.28.16.4

Miejscowość

KONOPNICA

Numery działek ewidencyjnych

469/45

Województwo

łódzkie

Powiat

Wieluń

Jednostka ewidencyjna

Identyfikator

101703_2

Jednostka ewidencyjna

Nazwa

Konopnica

Obręb ewidencyjny

Identyfikator

101703_2.0005

Obręb ewidencyjny

Nazwa

KONOPNICA

Skala mapy

1:500

Nazwa układu współrzędnych

Prostokątnych płaskich

2000/18

Nazwa układu współrzędnych

Wysokości

Kronsztadt 60

Oznaczenie granic obszaru, który był przedmiotem aktualizacji

Oznaczenie i informacje o służebnościach gruntowych mających wpływ na zagospodarowanie gruntów, zlokalizowanych w granicach projektowanej inwestycji

Oznaczenie i symbol konturu użytku gruntowego, który nie jest ujawniony w bazie danych ewidencji gruntów i budynków

-----Lz

Stan aktualny na dzień

29-01-2018 r.

USŁUGI GEODEZYJNO-KARTOGRAFICZNE

Data sporządzenia mapy

31-01-2018 r.

mgr inż. Tomasz Pieprzyk
Nr Upr. 18256
ul. Bema 12 98-300 Wieluń
tel. 43 843 33 63
601 149 661

Kierownik roboty:

Geodeta Uprawniony
Tomasz Pieprzyk
Nr upr. 18256

Szkiełko lokalizacji

Skala 1:25000

LEGENDA	
A-D	GRANICE DZIAŁKI
Nr1 i2	PRZEBUDOWA BUDYNKU GMINNEGO CENTRUM KULTURY I BIBLIOTEKI PUBLICZNEJ W KONOPNICY
	ISTNIEJĄCY ZJAZD Z DROGI
◀	PROJEKTOWANE WEJŚCIE DO BUDYNKU
	PROJEKTOWANE SCHODY ZEWNĘTRZNE
eAN	ISTNIEJĄCA PRZYŁĄCZE ENERGETYCZNE
co	ISTNIEJĄCE PRZYŁĄCZE SIECI CIEPLNEJ
w	ISTNIEJĄCE PRZYŁĄCZE WODOCIĄGOWE
ks	ISTNIEJĄCA KANALIZACJA SANITARNA
t	ISTNIEJĄCA PRZYŁĄCZE TELEKOMUNIKACYJNE

PRACOWNIA PROJEKTOWA

os. Wyszyńskiego 21B/4
98-300 Wieluń
tel: 603 601 650

Architektura:

mgr inż. architekt Daniel Czarnuch
nr upr.: 2/R-82/ŁOIA/07
nr w ŁOIA: LO 0548

Konstrukcja:

mgr inż. Daniel Czarnuch
nr upr.: LOD/3359/PWBKb/17
nr w ŁOIB: ŁOD/BO/0005/18

Zgodnie z §8 ust. 1 Rozporządzenia Ministra Transportu, Budownictwa i Gospodarki Morskiej z dnia 25 kwietnia 2012 r. w sprawie szczegółowego zakresu i formy projektu budowlanego (Dz. U. 2012 nr 0 poz. 462 z późn. zm.) potwierdzam zgodność mapy do celów projektowych z oryginałem mapy.

Nazwa inwestycji:

Przebudowa budynku Gminnego Centrum Kultury i Biblioteki Publicznej w Konopnicy.

symbol:
DM 337

Inwestor:

Gmina Konopnica
ul. Rynek 15, 98-313 Konopnica

skala:
1:500

Adres inwestycji:

dziaka 469/45
obręb Konopnica, gmina Konopnica


data:
02.2018

Nazwa rysunku:

Projekt zagospodarowania działki


nr rysunku:
ZD/1

Rzut parteru skala 1:50

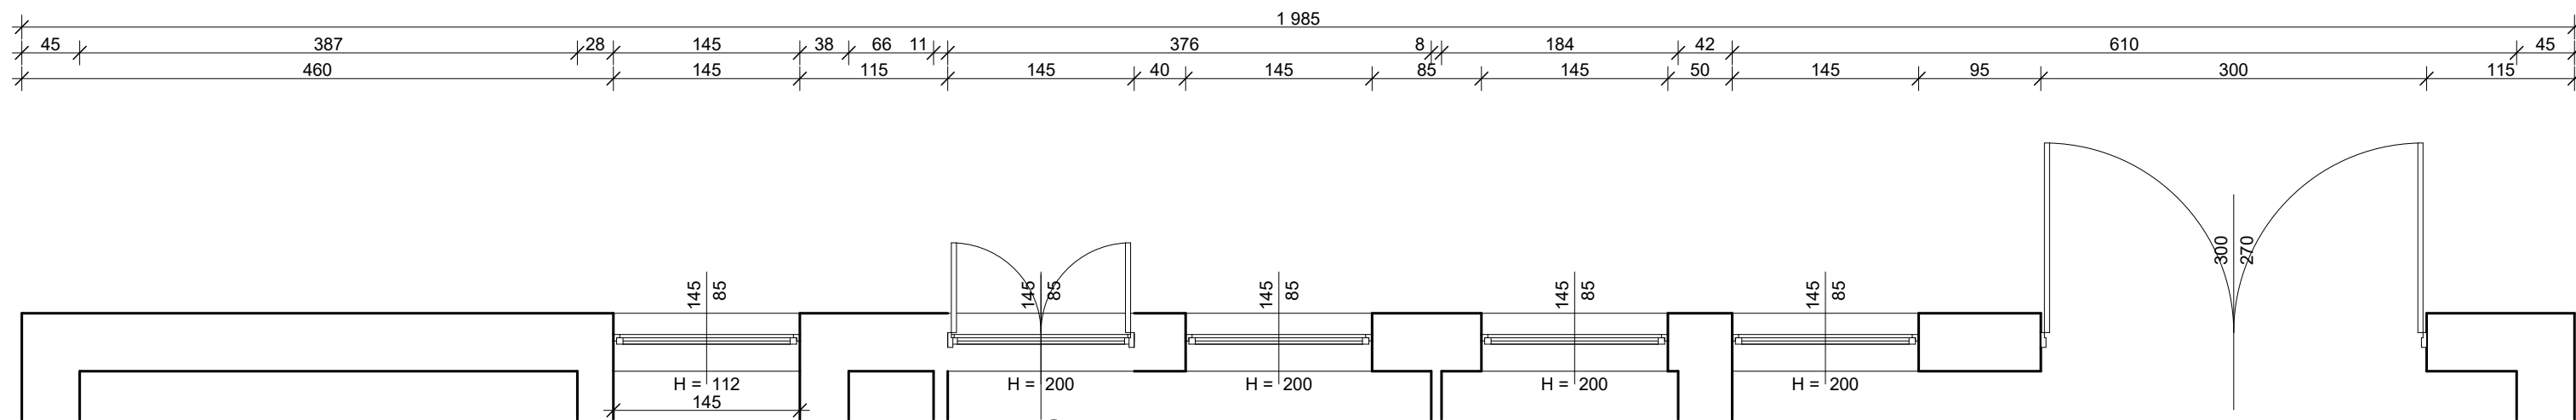


skala 1:100

Elewacja północna

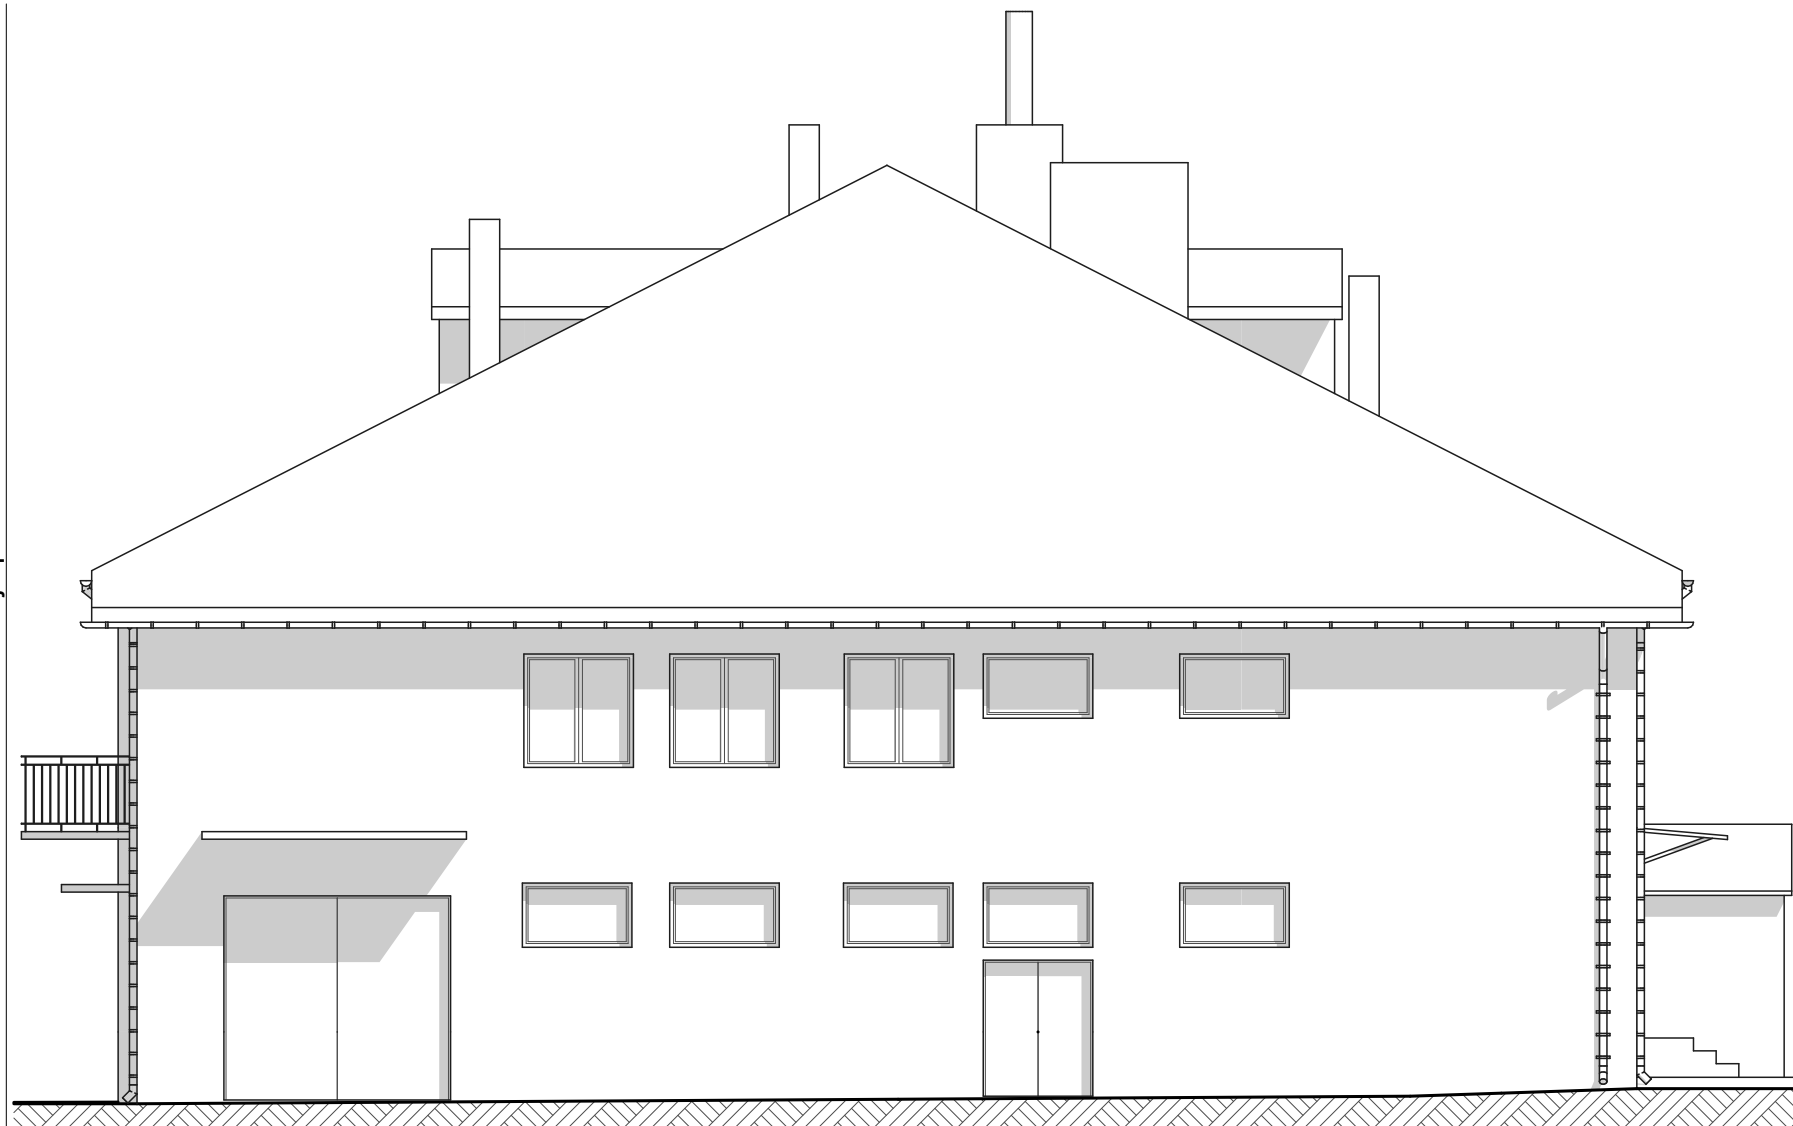


Przekrój I - I skala 1:50

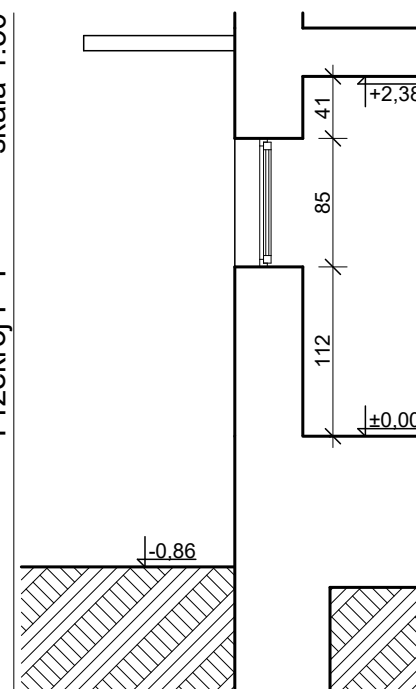


PRACOWNIA PROJEKTOWA LANDA		os. Wyszyńskiego 21B/4 98-300 Wieluń tel: 603 601 650	
Nazwa inwestycji: Przebudowa budynku Gminnego Centrum Kultury i Biblioteki Publicznej w Konopnicy.			
Inwestor: Gmina Konopnica ul. Rynek 15, 98-313 Konopnica		symbol: DM 337	
Adres inwestycji: dziaka 469/45 obręb Konopnica, gmina Konopnica		skala: 1:50, 1:100	
Nazwa rysunku: Rzut parteru, Przekrój I - I, Elewacja północna		Branża: Inwentaryzacja	
Architektura: mgr inż. architekt Daniel Czarnuch nr upr.: 2/R-82/ŁOIA/07 nr w ŁOIA: LO 0548		data: 02.2018	
		nr rysunku: I/1	

Rzut parteru

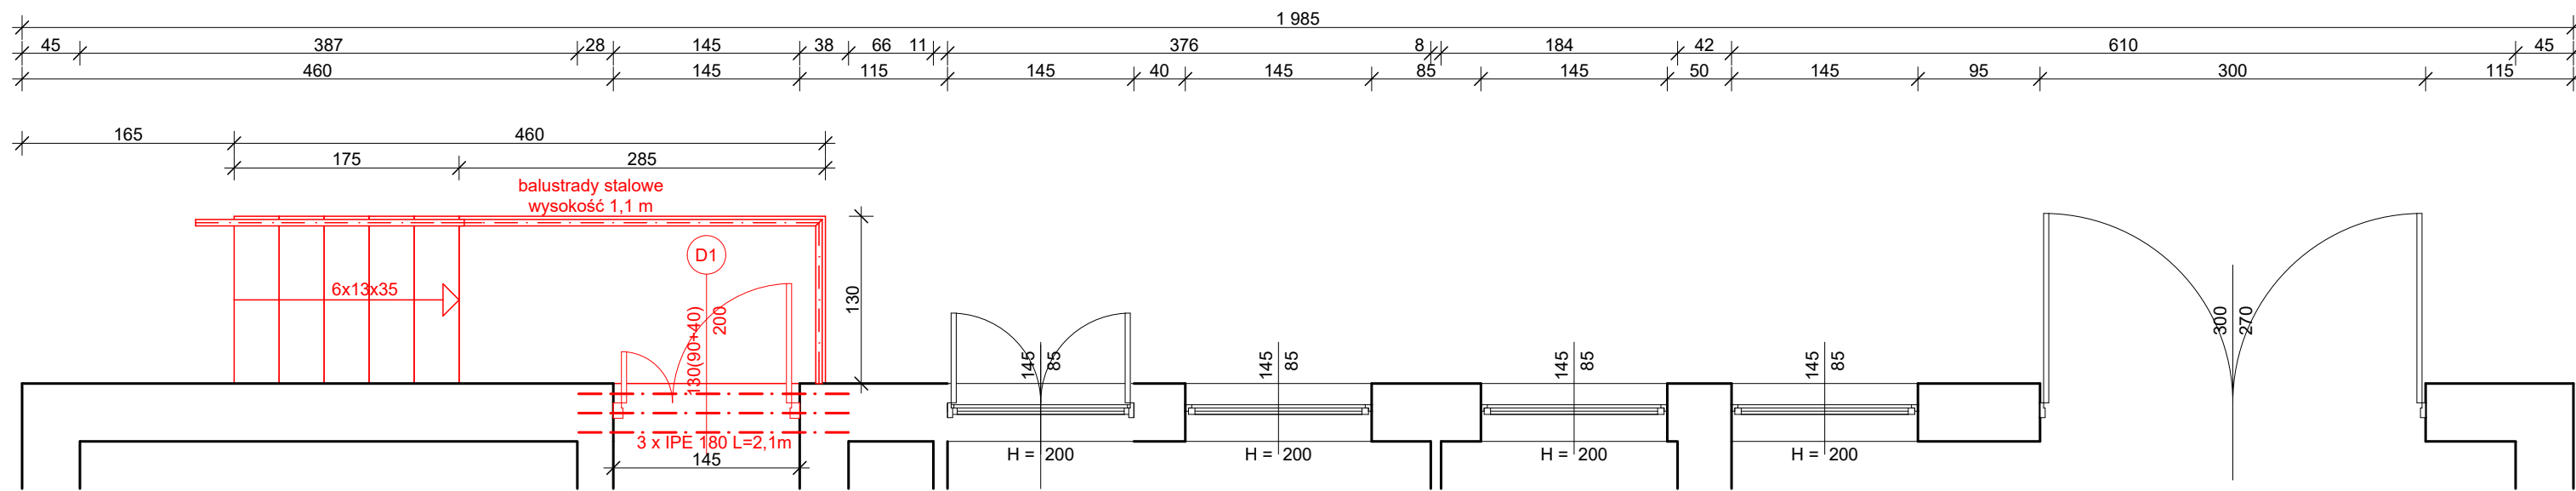


skala 1:100

Elewacja północna

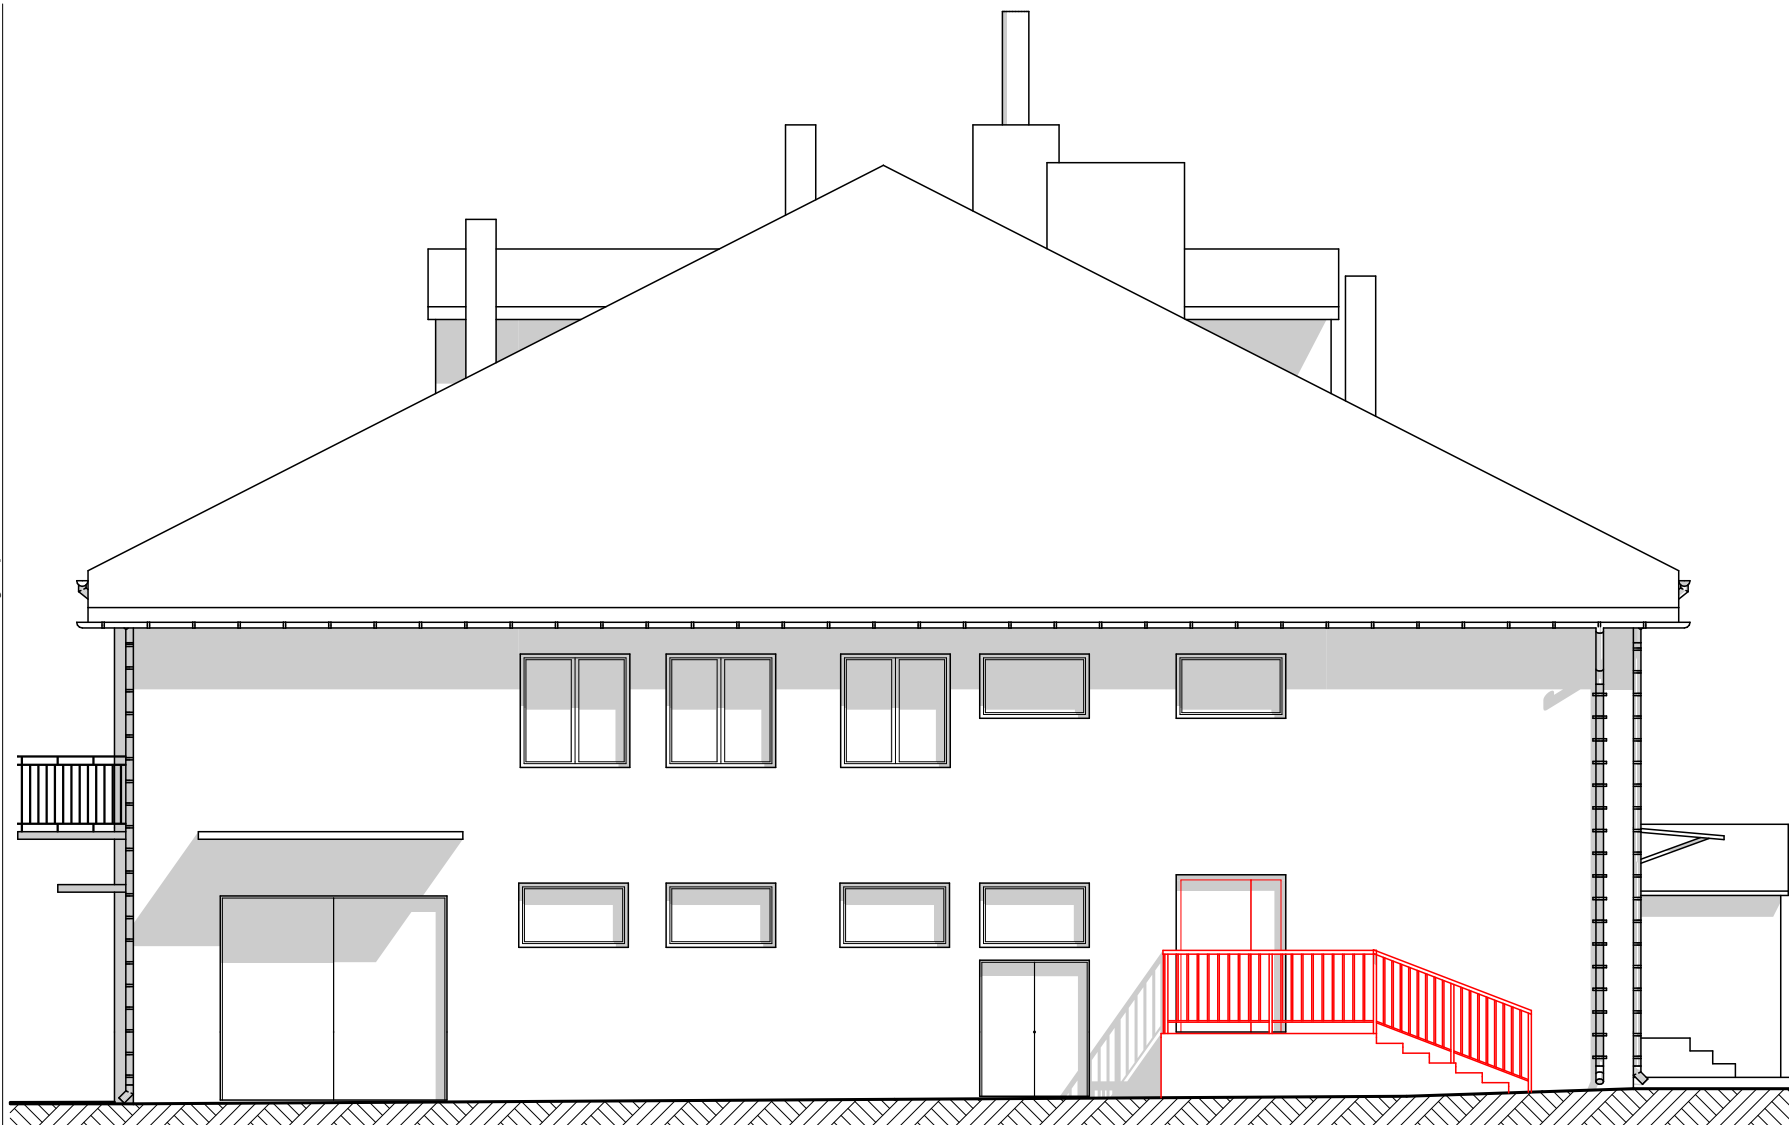

skala 1:50

Przekrój A - A

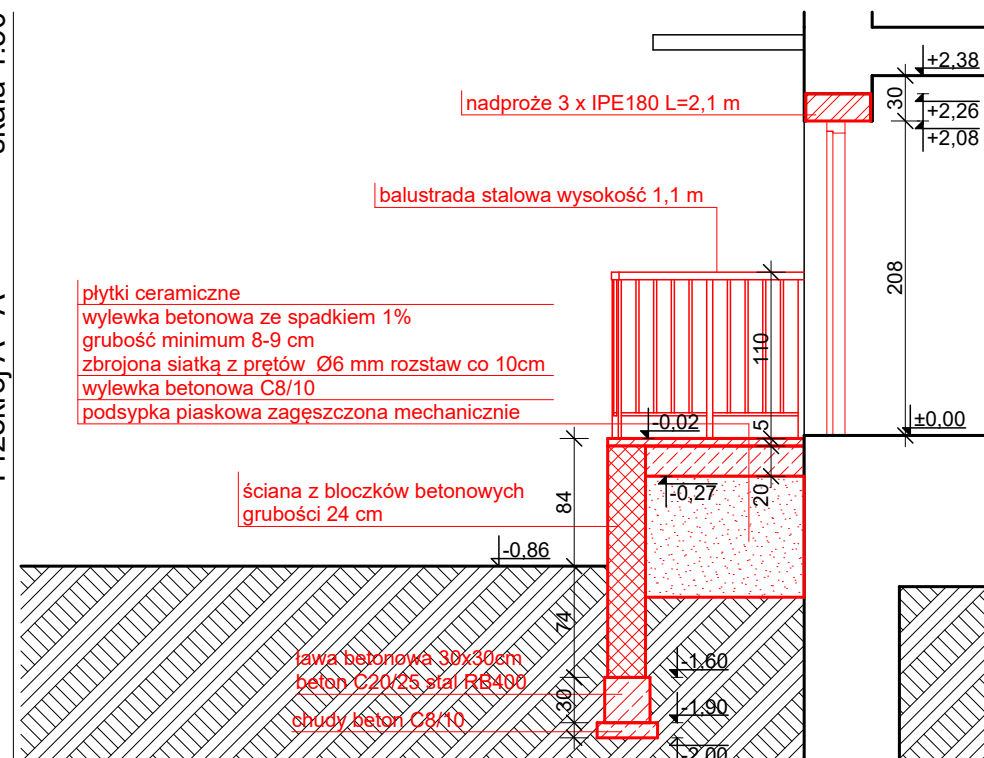

UWAGI:

1. Wymiary stolarki okiennej i drzwiowej należy sprawdzić przed zamówieniem po wykonaniu otworów okiennych i drzwiowych.
2. Wszystkie elementy wykonania okna/w drzwi wg wytycznych producenta, zgodnie ze sztuką budowlaną.
3. Wszystkie stosowane materiały muszą posiadać atesty higieniczno-sanitarne, aprobatę techniczną oraz certyfikat zgodności dopuszczające je do stosowania w budownictwie oraz inne świadectwa i decyzje wymagane przepisami prawa.

PRACOWNIA PROJEKTOWA LANDA		os. Wyszyńskiego 21B/4 98-300 Wieluń tel: 603 601 650	
Nazwa inwestycji: Przebudowa budynku Gminnego Centrum Kultury i Biblioteki Publicznej w Kononicy.			
Inwestor: Gmina Kononica ul. Rynek 15, 98-313 Kononica			
Adres inwestycji: działka 469/45 obręb Kononicy, gmina Kononica			symbol: DM 337
Nazwa rysunku: Rzut parteru, Elewacja północna, Przekrój A - A		Branża: Architektura, Konstrukcja	skala: 1:50, 1:100
Architektura: mgr inż. architekt Daniel Czarnuch nr upr.: 2/R-82/Ł.OIA/07 nr w Ł.OIA: LO 0548 Konstrukcja: mgr inż. Daniel Czarnuch nr upr.: LOD/3359/PWBKb/17 nr w Ł.OIB: LOD/BO/0005/18		data: 02.2018	
		nr rysunku: A/1	