


Projekt zagospodarowania terenu ETAP I

UWAGA !

Projekt opracowano na mapie cyfrowej wykonanej przez firmę: GEODETA UPRAWNIIONY Andrzej Łuszczczyk; Rychłocice 36a 98-313 Konopnica. Wtórnik mapy analogowej został zaewidencjonowany w Powiatowym Ośrodku Dokumentacji Geodezyjnej i Kartograficznej w Wieluniu pod nr 1617-108/2008 dn. 13.10.2008 r. Wtórnik mapy analogowej został dołączony do niniejszego projektu budowlanego.

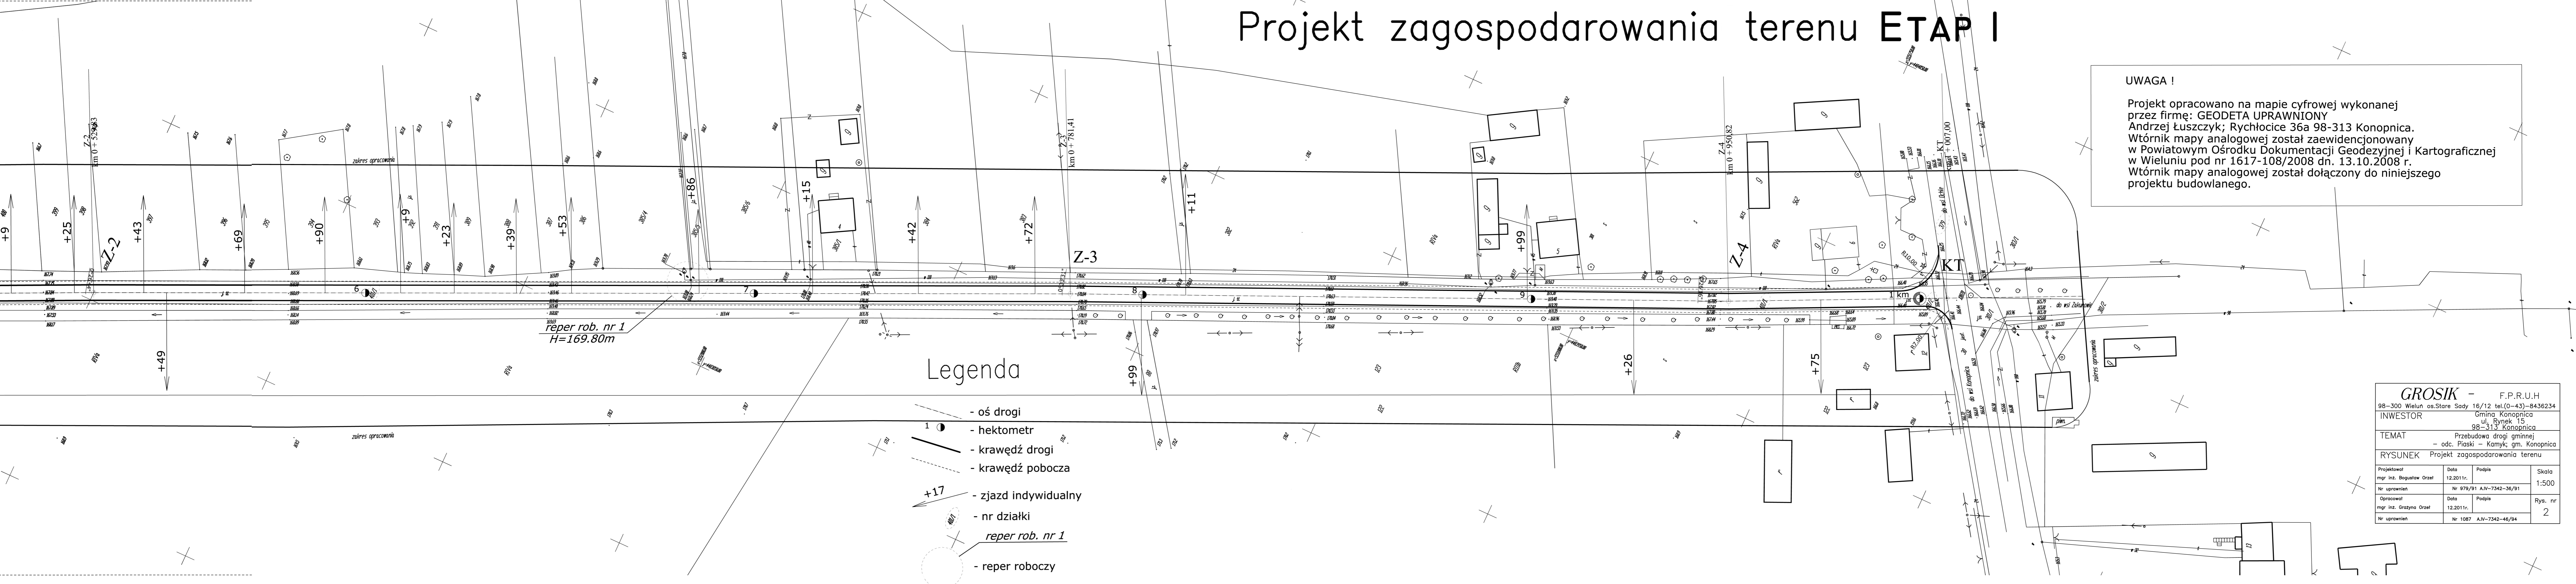

Legenda

- oś drogi
- hektometr
- krawędź drogi
- krawędź pobocza
- +17 - zjazd indywidualny
- nr działki
- reper rob. nr 1
- reper roboczy

GROSIK - F.P.R.U.H			
98-300 Wielun os.Stare Sady 16/12 tel.(0-43)-8436234			
INWESTOR		Gmina Konopnica ul. Rynek 15 98-313 Konopnica	
TEMAT - Przebudowa drogi gminnej - odc. Piaski - Kamyk; gm. Konopnica			
RYSUNEK Projekt zagospodarowania terenu			
Projektował	Data	Podpis	Skala 1:500
mgr inż. Bogusław Orzeł	12.2011r.		
Nr uprawnień	Nr 979/91 A.N.-7342-36/91		Rys. nr 2
Opracował	Data	Podpis	
mgr inż. Grazyna Orzeł	12.2011r.		
Nr uprawnień	Nr 1087 A.N.-7342-46/94		