



ISTNIEJĄCY BUDYNEK PRZY UL. PARKOWEJ NR 2
w KONOPNICY

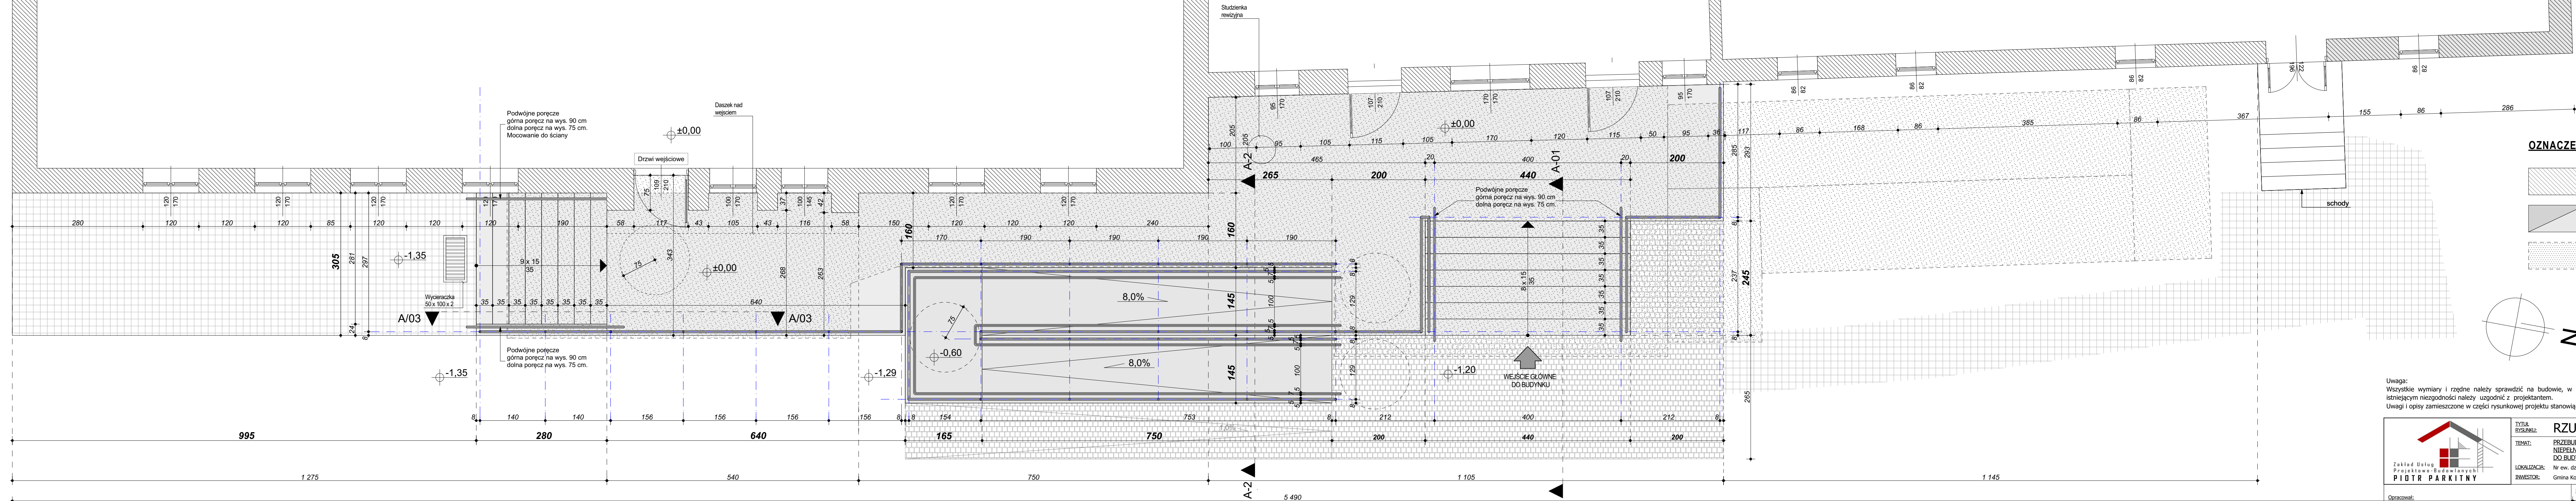


ELEVACJA WSCHODNIA

OZNACZENIA GRAFICZNE

- ELEMENT ISTNIEJĄCY
- ELEMENT PROJEKTOWANY
- ELEMENT DO WYBURZENIA

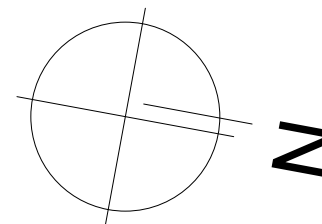

Uwaga:
Wszystkie wymiary i rzędne należy sprawdzić na budowie, w przypadku różnic pomiędzy projektem a stanem istniejącym niezgodności należy uzgodnić z projektantem.
Uwagi i opisy zamieszczone w części rysunkowej projektu stanowią integralną część niniejszego opracowania.

 <p>Zakład Usług Projektowo-Budowlanych PIOTR PARKITNY</p>	TYTUŁ RYSUNKU: RZUT PARTERU			
	TEMAT: PRZEBUDOWA ISTNIEJĄCYCH SCHODÓW I POCHYLNI DLA NIEPEŁNOSPRAWNYCH ORAZ TARASÓW KOMUNIKACJI ZEWNĘTRZNEJ DO BUDYNKU PRZY UL. PARKOWEJ NR 2 w KONOPNICY			
	LOKALIZACJA: Nr ew. dz. 469/55 i 469/46, 98-313 Konopnica			
	INWESTOR: Gmina Konopnica, ul. Rynek 15, 98-313 Konopnica			
STADIUM: PROJEKT BUDOWLANY				
Opracował: mgr inż. arch. Danuta Grzegorzek		SKALA: 1:50	DATA: 10:2017	BRANŻA / NR RYS.: A/02
Projektant: mgr inż. bud. Piotr Parkitny upr. nr 543/85/91		Projekt chroniony jest prawem autorskim zgodnie z Ustawą o prawie autorskim i prawach pokrewnych z dnia 04.02.1994 r. (Dziennik Ustaw Nr 24 poz.83 z dnia 23.02.1994). Zmiany w projekcie naruszają prawa autorskie twórców i nie mogą zostać dokonane bez ich wiedzy i zgody na ich wprowadzenie do projektu.		