

SZCZEGÓŁ KONSTRUKCYJNY

Skala 1:10

Przebudowa drogi gminnej

– odc. Piaski – Kamyk; gm. Konopnica


dotyczy odc. od km 0+000,00 - do km 1+007,00

- 1–w–wa ściernalna z betonu asfaltowego mieszanka min.–asf. grysowo–żwirowa, ściśta; grub. 4 cm
- 2–w–wa wiążąca z betonu asfaltowego–mieszanka min.–asf. grysowo–żwirowa, półściśta; grub. 4 cm
- 3–górna w–wa podbudowy tłuczniowej (tłuczeń bazaltowy lub dolomitowy 0/63); grub. 12 cm
- 4–w–wa wyrównawcza podbudowy z kruszywa–kłańca kamiennego 0/31,50; grubość 5 cm
- 5–istniejąca nawierzchnia z kruszywa żuźlowego; grubość istniejąca – przec. 7 cm
- 6–grunt rodzimy
- 7–w–wa pobocza umocnionego

UWAGA !

W–wa szczepna z emulsji asfaltowej w il. 0,3 kg/m² jest stosowana między w–wq 1 i 2.

W–wa szczepna z emulsji asfaltowej w il. 0,5 kg/m² jest stosowana między w–wq 2 i 3.

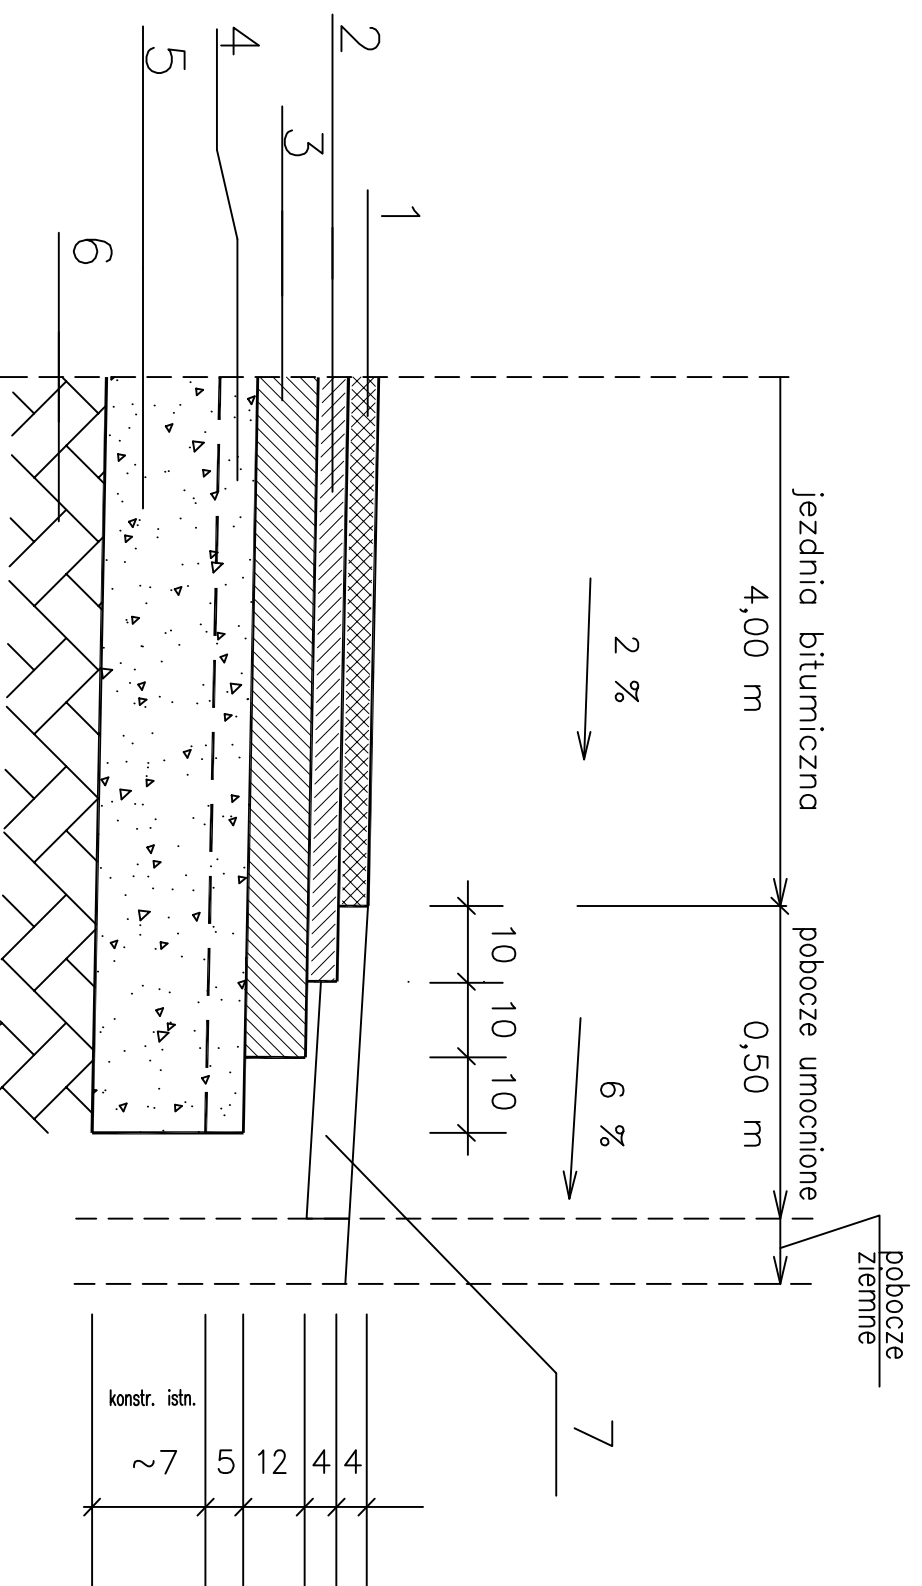

GROSİK – F.P.R.U.H			
98-500 Wieluń os.Stare Sady 16/12 tel.(0-43)-8436234			
INWESTOR Gmina Konopnica ul. Rynek 15 98-313 Konopnica			
TEMAT Przebudowa drogi gminnej – odc. Piaski – Kamyk; gm. Konopnica			
RYSUNEK Szczegół konstrukcyjny			
Projektował	Data	Podpis	Skala
mgr inż. Bogusław Orzeł	12.2011r.		1:10
Nr uprawnień	Nr 979/91 A.IV-7342-36/91		
Opracował	Data	Podpis	Rys. nr
mgr inż. Gracyna Orzeł	12.2011r.		7
Nr uprawnień	Nr 1087 A.IV-7342-46/94		