



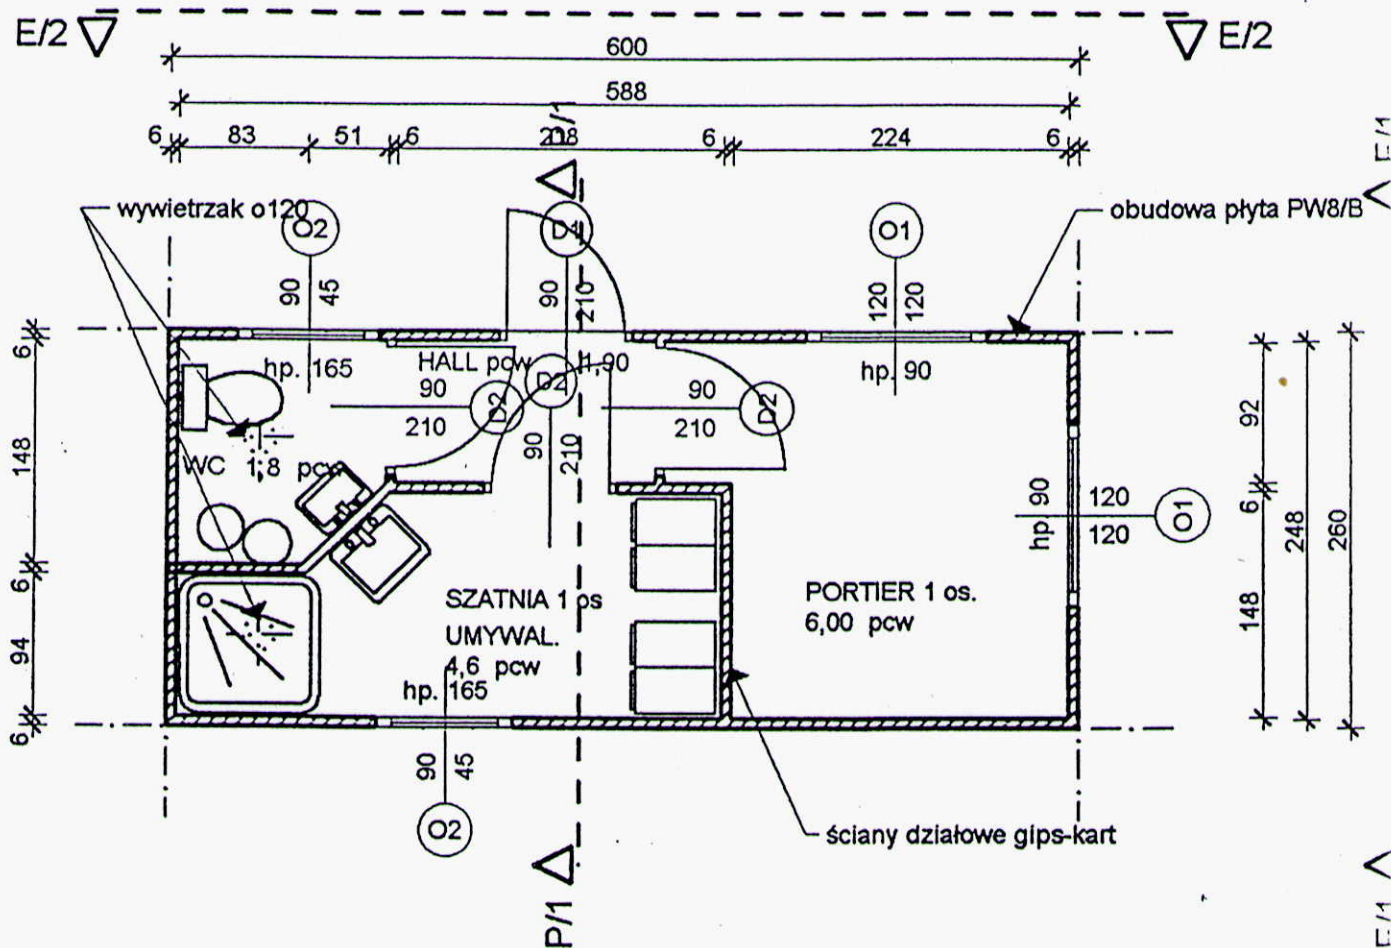

**RZECZPOZNAWCA D/S ZABEZPIECZEŃ
PRZECIWPÓŻAROWYCH**
brzg. inż. Alojzy Krzyżanowski, nr upr. 169/93
Łódź, dnia 19.03.1997
Zgodność projektu z wymaganiami
ochrony przeciwpożarowej. Wydaję
BEZ UWAG **Z UWAGAMI**

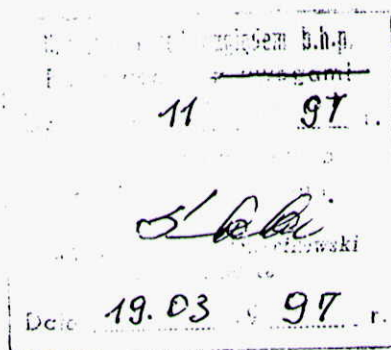

KOMATECH Sp. z o.o. ul. Grochowska 341 Bud. 16 p. 114 03-822 WARSZAWA tel/fax 619-99-62		OBIEKT: WYSYPISKO ODPADÓW KOMUNALNYCH DLA GM. KONOPNICA	
		INWESTOR: URZĄD GMINY KONOPNICA	
		LOKALIZACJA: STROBIN, gm. KONOPNICA	
		TEMAT RYSUNKU: BUDYNEK ZAPLECZA - RZUT BUDYNKU	
PROJEKTOWAŁ:	mgr inż. arch. ZBIGNIEW KLIMEK.	upr. proj. 380/74/Lm	03.1997 r.
OPRACOWAŁ:			
SPRAWDZIŁ:			
STADIUM: PROJEKT BUDOWLANY		CZĘŚĆ: BUDOWLANA BUDYNEK ZAPLECZA - ARCHITEKTURA	
			SKALA: 1:50
			NUMER RYSUNKU 3