


SZCZEGÓŁ ZJAZDU – ODC. SZLAKOWY

Skala 1:50

GROSİK – F.P.R.U.H		98-300 Wieluń os.Stare Sady 16/12 tel.(0-43)-8436234	
INWESTOR		Gmina Konopnica ul. Rynek 15 98-313 Konopnica	
TEMAT – odc. Piaski – Kamiyk; gm. Konopnica			
RYSUNEK Szczegół zjazdu – odc. szlalkowy			
Projektował	Data	Podpis	Skala
mgr inż. Bogusław Orzeł	12.2011r.		1:50
Nr uprawnień	Data	Podpis	Rys. nr
Nr 979/91 A.IV-7342-36/91	12.2011r.		5
Opracował	Data	Podpis	
mgr inż. Gracyna Orzeł	12.2011r.		
Nr uprawnień	Nr 1087 A.IV-7342-46/94		

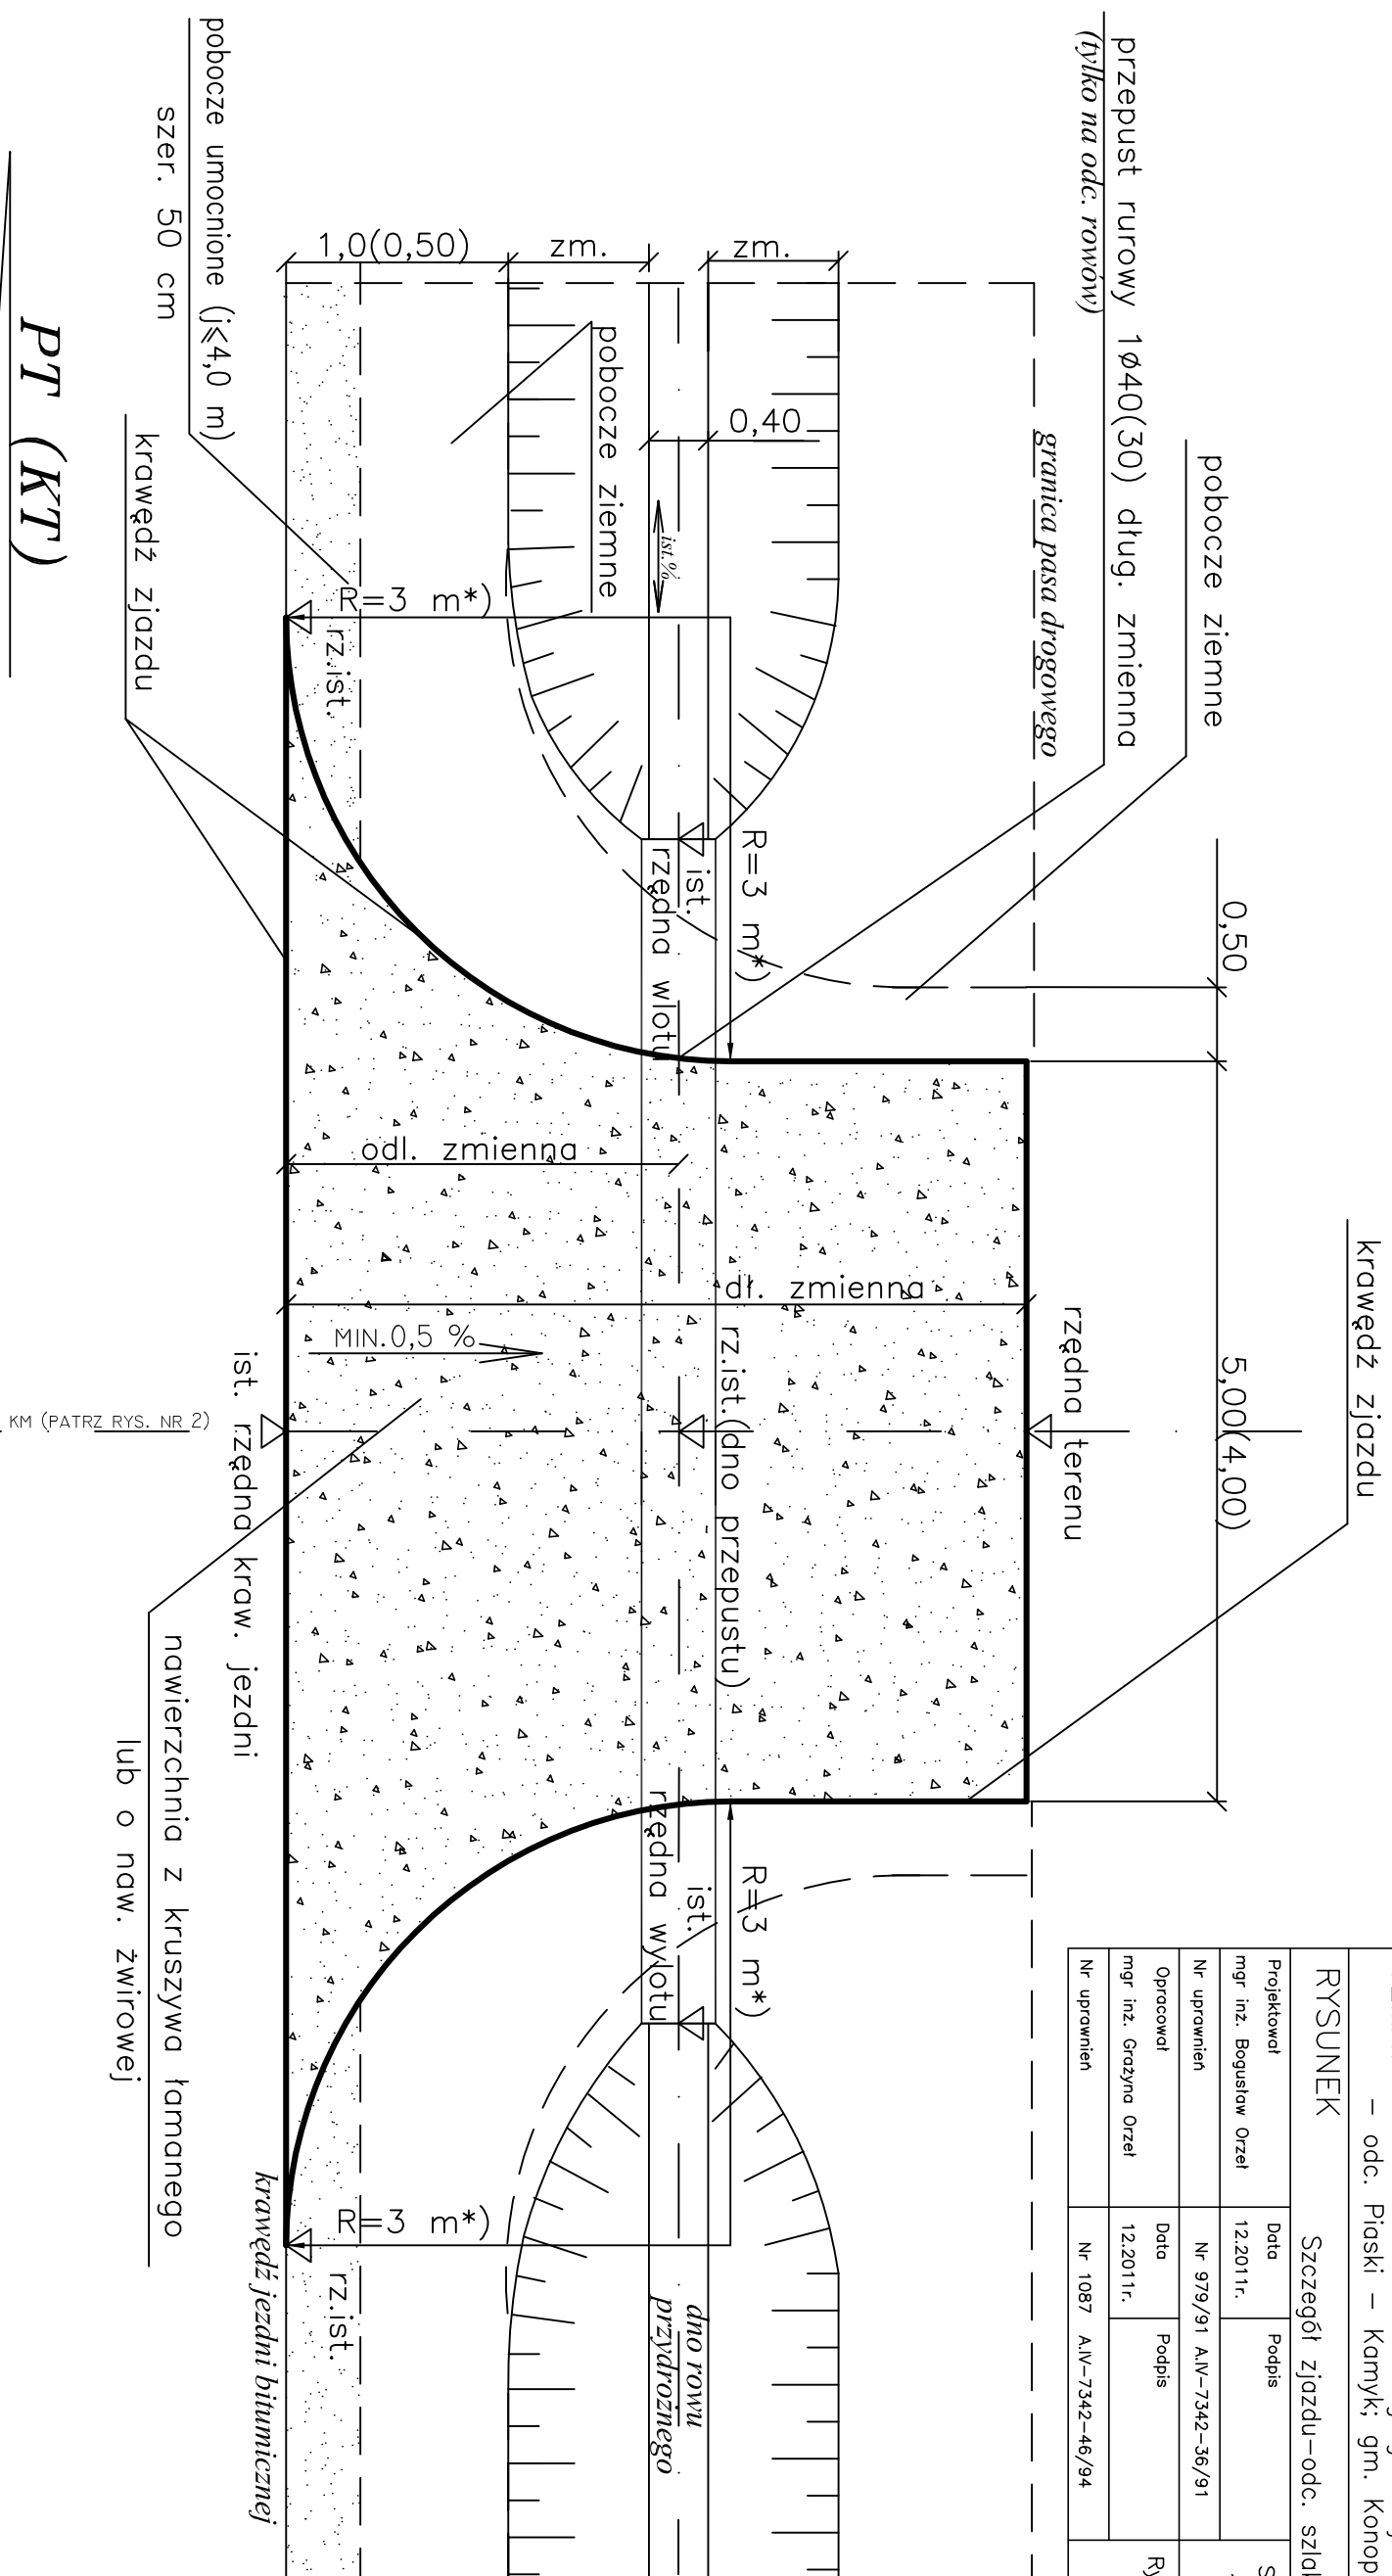

UWAGA !

*)W przypadku zjazdów publicznych promienie skrętu wynoszą R=5 m.

KT (PT)