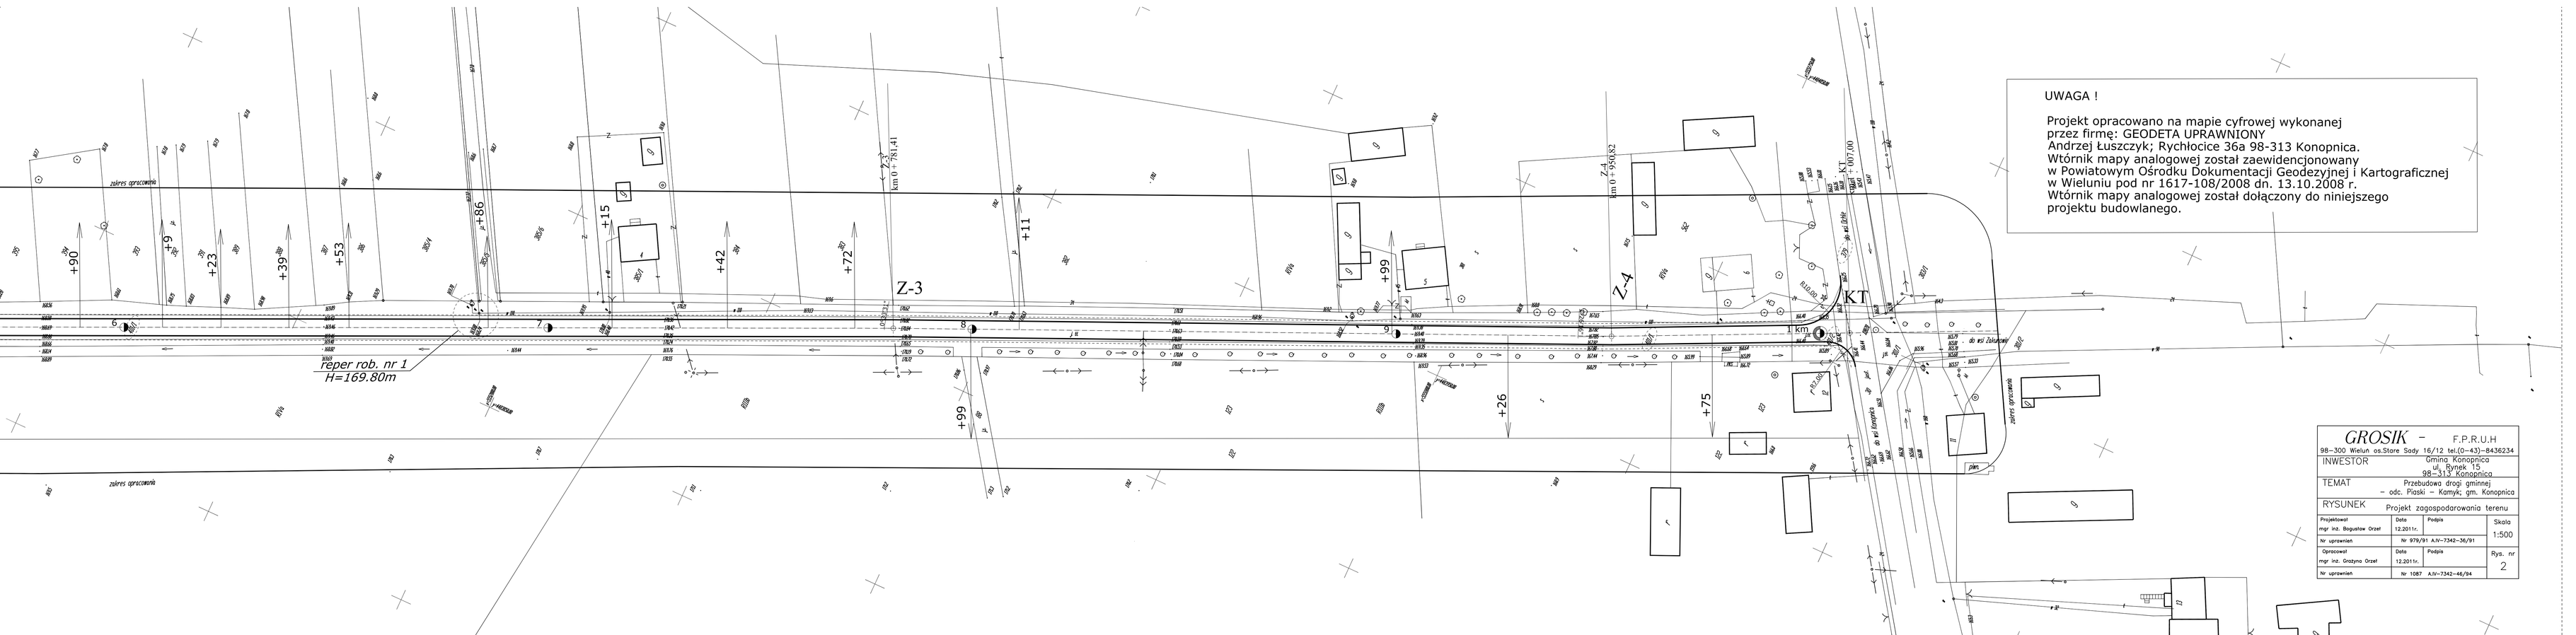

UWAGA !

Projekt opracowano na mapie cyfrowej wykonanej
przez firmę: GEODETA UPRAWNIONY
Andrzej Łuszczyk; Rychłocice 36a 98-313 Konopnica.
Wtórnik mapy analogowej został zaewidencjonowany
w Powiatowym Ośrodku Dokumentacji Geodezyjnej i Kartograficznej
w Wieluniu pod nr 1617-108/2008 dn. 13.10.2008 r.
Wtórnik mapy analogowej został dołączony do niniejszego
projektu budowlanego.

GROSIK – F.P.R.U.H 98-300 Wieluń os.Stare Sady 16/12 tel.(0-43)-8436234			
INWESTOR	Gmina Konopnica ul. Rynek 15 98-313 Konopnica		
TEMAT	Przebudowa drogi gminnej – odc. Piaski – Kamyk gm. Konopnica		
RYSUNEK	Projekt zagospodarowania terenu		
Projektował mgr inż. Bogusław Orzeł	Data 12.2011r.	Podpis	Skala 1:500
Nr uprawnień	Nr 979/91 AIV-7342-36/91		
Opracował mgr inż. Grażyna Orzeł	Data 12.2011r.	Podpis	Rys. nr 2
Nr uprawnień	Nr 1087 AIV-7342-46/94		