



Przekrój konstrukcyjny na prostej
od km 0+000 do km 1+260

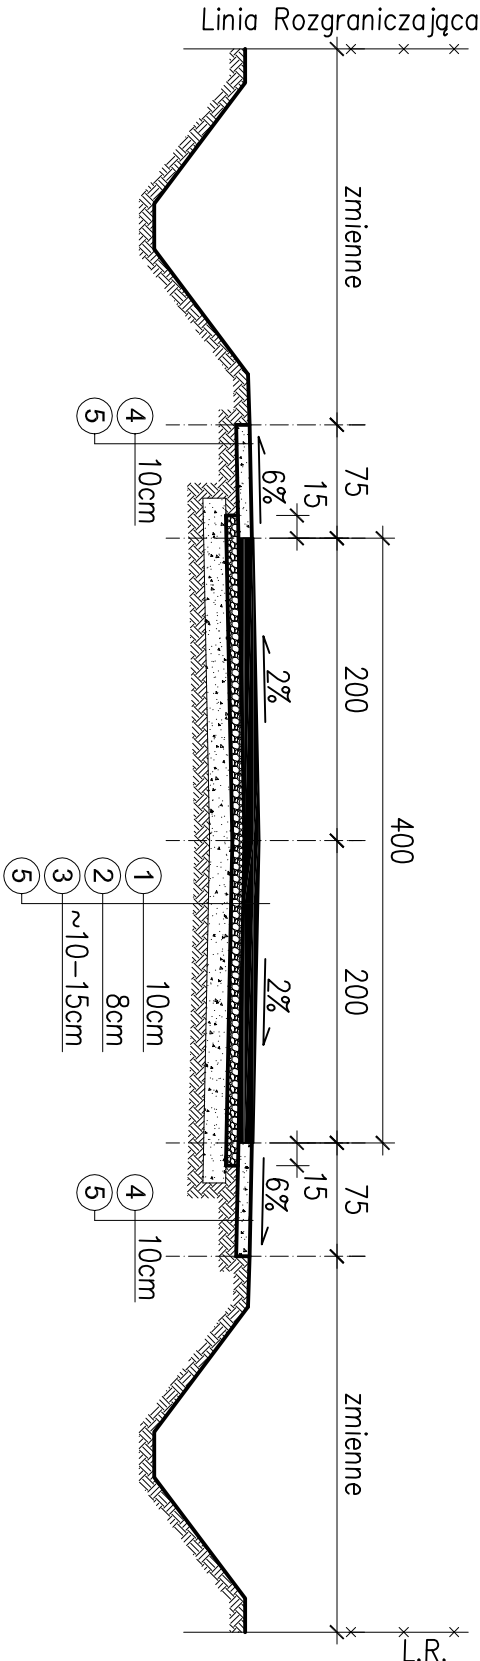

Przekrój konstrukcyjny na łuku

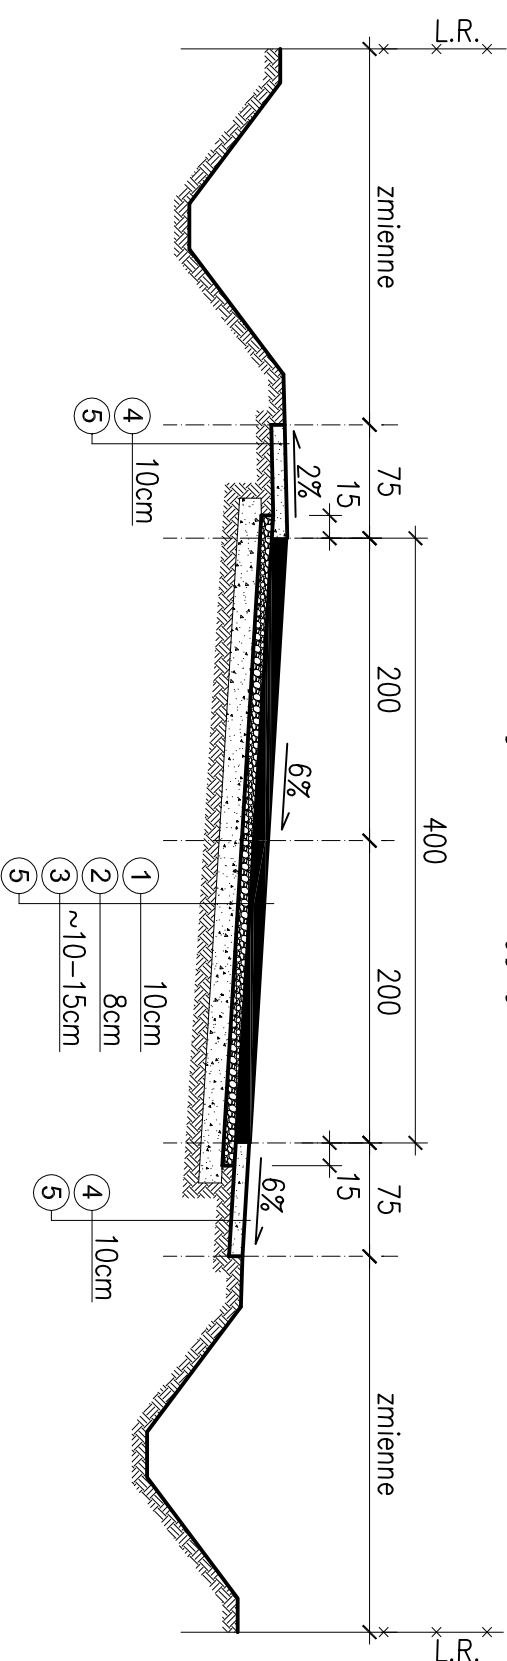

UWAGA:

Istniejące rowy przewidziano do oczyszczenia z namotu
grubości 20cm z wyprofilowaniem powierzchni dna i skarp.

WYKAZ MATERIAŁÓW	
OZNACZ.	OPIS
①	Warstwa destruktu asfaltowego z jednokrotnym powierzchniowym utwardzeniem emulsją asfaltową i grysem kamiennym 5-8mm w ilości 10dm ³ /m ²
②	Podbudowa z kruszywa łamanego 0-31,5mm
③	Istniejąca podbudowa z żużla wielkopiecowego
④	Kruszywo łamane 0-31,5mm
⑤	Grunt rodzimny

Opracował: mgr inż. Jacek Rychlik upr. nr: 93/DOS/07, 161/DOS/07 211/DOS/08 OIIIB: LOD/BD/8738/09			Podpis:
Nazwa obiektu: Remont drogi gminnej dojazdowej do gruntów rolnych Szynkiewłów - Kolonia Stawek			Lokalizacja obiektu: Szynkiewłów, gm. Konopnica dz. Nr 416
Skala: 1:50	Data: 04.2010r	Nr rys.: 2	Przedmiot: PRZEBUDOWA KONSTRUKCYJNE