Składowisko Odpadów Komunalnych w. STROBIN

instalacje wod.-kan.

1:500

KANALIZACJA
PRZEWOD TŁOCZNY ODCIEKÓW
WODOCIĄG
ABCDEF OGRODZENIE

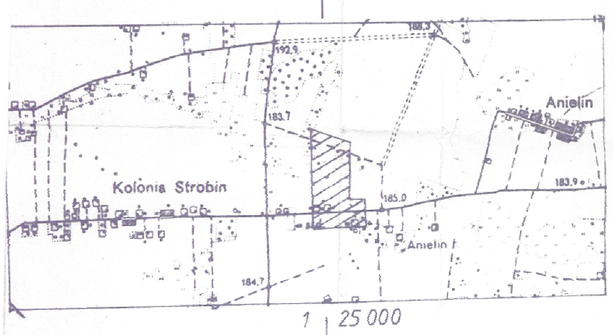

woj. sieradzkie
gm. Konopnica

obręb: STROBIN

Mapa sytuacyjno-wysokościowa 1:500

(z geodezyjną inwentaryzacją urządzeń podziemnych)

Sporządzona na podstawie istniejącej mapy sytuacyjno-wysokościowej 1:1000 sekcje 132.131.114,162 oraz pomiaru uzupełniającego wykonanego w 1996r

Układ współrzędnych: państwowy 1965
Poziom odniesienia: Kronsztadt

Wykonawca
mgr inż. Ryszard Kozłowski

Zd. Wola 1996 05 22

Przewody istniejące podziemne					
	Wykreślono	za zgodność ze stanem istniejącym: Jednostka	Data	Podpis	Uwagi
	brak	URZĄD GMINY			
	brak	URZĄD GMINY			
	brak	URZĄD GMINY 98-313 KONOPNICA			
		URZĄD GMINY			
		Rejon Energetyczny Wieluń	1996-06-07		
	brak	TELEKOMUNIKACJA POLSKA S.A. Układ Telekomunikacji Sieradz Rejon Wieluń Plac Legionów 8 98-300 WIELUŃ	1996 05 27		
	1169/96 uzgodn.	Geodezyjno-Kartograficznych mgr inż. Ryszard Kozłowski ul. Łódzka 16 m 38, tel. 42-09 98-220 Zduńska Wola	3.06 1996 r		

...anie fotomechaniczne OPGK Sp. z o.o. Łódź

Biuro Dokumentacji Geodezyjno-Kartograficznej i Gruntów w Sieradzu
Filia Terenowa w Wieluniu
nr ew. 489/96 numer ewid. 4/96.132.131
Wpisano dnia 96.06.10
Wieluń, dnia 13 marca 19..

B. Kędzierska

Biuro Usług Geodezyjno-Kartograficznych mgr inż. Ryszard Kozłowski ul. Łódzka 16 m 38, tel. 42-09 98-220 Zduńska Wola

Nr	X	Y
1	55 47 250.20	44 80 940.50
11	55 47 250.20	44 80 943.00
2	55 47 221.00	44 81 021.50
3	55 47 207.60	44 81 021.50
8	55 47 249.50	44 80 934.20
9	55 47 222.70	44 81 021.10
10	55 47 230.20	44 81 034.25
7	55 47 252.50	44 80 933.03

LEGENDA

1. BUDYNEK ZAPLECZA
2. WIATA
3. BRODZIK DEZYNFEKCYJNY
4. ZBIORNIKI NA ODCIEK
5. POMPOWNIA ODCIEKÓW
6. ZBIORNIK WÓD DESZCZOWYCH
7. SKŁADOWISKO ODPADÓW
8. SZAMBO
9. ZBIORNIK WODY CZYSTEJ

- PRZEWODY WODOCIĄGOWE
- PRZEWODY KANALIZACJI SANITARNEJ
- PRZEWODY KANALIZACJI DESZCZOWEJ
- PRZEWÓD TŁOCZNY ODCIEKÓW
- RÓW ODWADNIAJĄCY SKARPY SKŁADOWISKA
- PUNKT CZERPALNY WODY
- OGRODZENIE SKŁADOWISKA

Legenda

- warstwa rekultywacyjna
- odprowadzenie wód opadowych
- studnia odgazowania z zasięgiem nasadzeń
- zbiornik odcieków
- nasadzenia
- obiekty do likwidacji

PROJEKTANT
Janusz Ciepliński
91-324 Łódź, Olsztyńska 7/30
tel. 51-63-35
upr. nr G.P. II-8346-291/77

Opracowano na podstawie rysunku:

KOMATECH Sp. z o.o. ul. Grochowska 341 Bud. 16 p. 114 03-822 WARSZAWA tel/fax 619-99-62	OBIEKT: WYSYPISKO ODPADÓW KOMUNALNYCH DLA GM. KONOPNICA		
	INWESTOR: URZĄD GMINY KONOPNICA		
	LOKALIZACJA: STROBIN, gm. KONOPNICA		
	TEMAT RYSUNKU: PLAN ZAGOSPODAROWANIA-INSTALACJE		
PROJEKTOWAŁ:	JANUSZ CIEPLIŃSKI	upr. proj. nr G.P. II-8346-291/77	03.1997 r.
OPRACOWAŁ:			
SPRAWDZIŁ:	inż. GRAŻYNA BOBRUKIEWICZ	upr. proj. 27/90/WM	03.1997 r.
STADIUM: PROJEKT BUDOWLANY	CZĘŚĆ: BUDOWLANA INSTALACJA WODKAN PRZEPOMPOWNIA ODCIEKÓW		

SKALA:
NUMER RYSUNKU: 1

USŁUGI PROJEKTOWE MAREK BRAJCZEWSKI ul. Słoneczna 3 Włodzimierzów, 97-330 Sulejów		
Zadanie: Zamknięcie i rekultywacja składowiska odpadów innych niż niebezpieczne i obojętne w m. Strobin, gm. Konopnica		
Tytuł rysunku: Projekt zagospodarowania terenu		
Inwestor: Gmina Konopnica, ul. Rynek 15, 98-313 Konopnica		
Autor: inż. Marek Brajczewski, nr upr.: NB.IV.7342/30/96		
Skala: 1:100/500	Nr rys.: 2	Data: maj 2015