


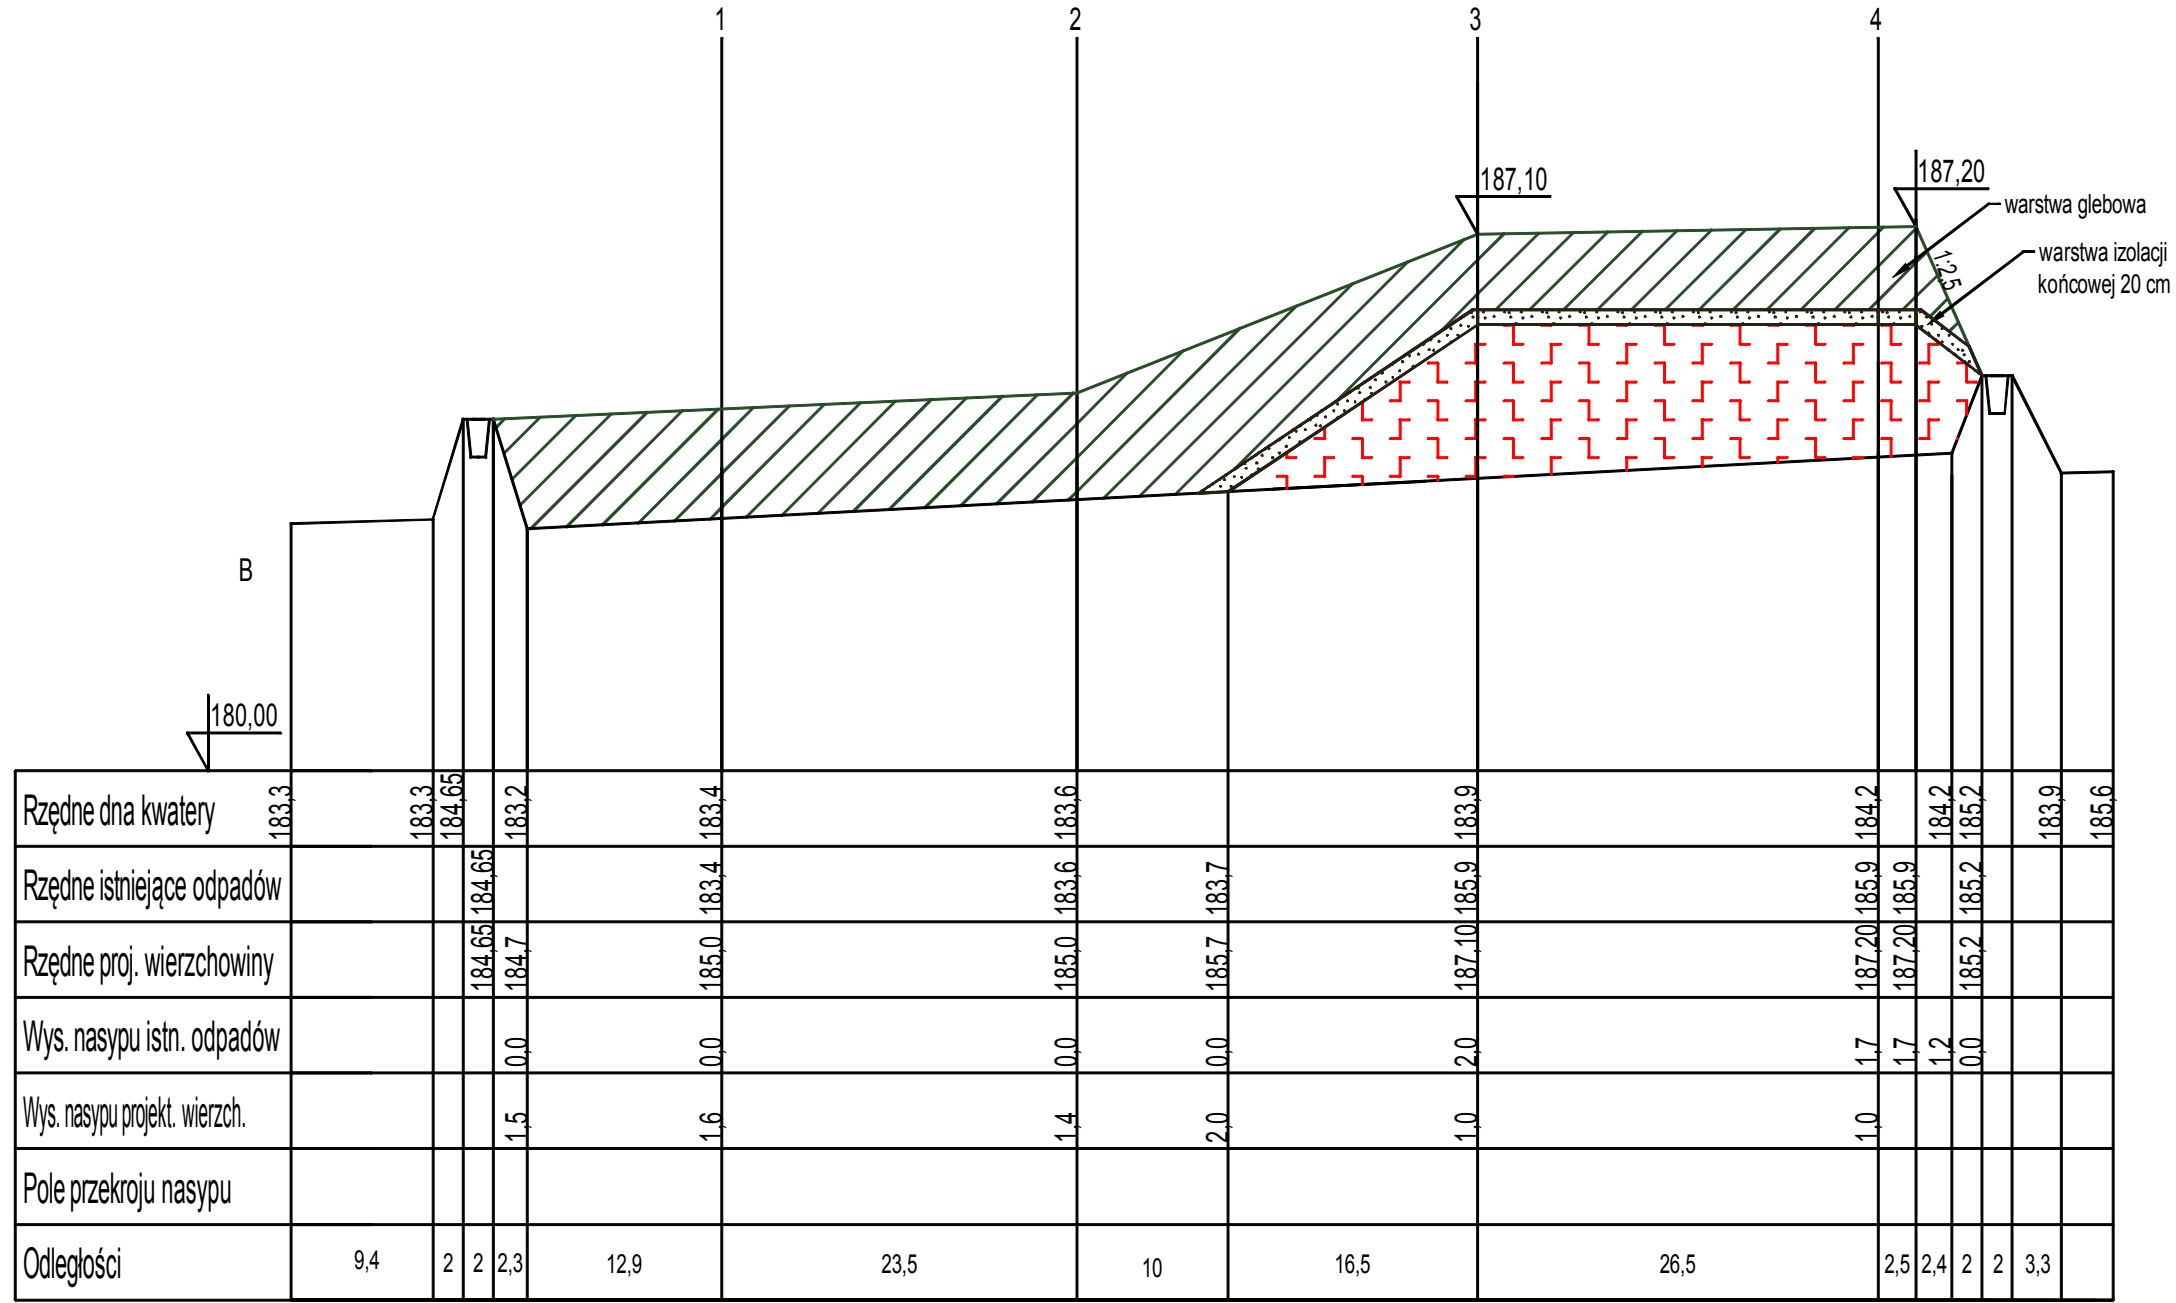

USŁUGI PROJEKTOWE MAREK BRAJCZEWSKI ul. Słoneczna 3 Włodzimierzów, 97–330 Sulejów			
Zadanie: Zamknięcie i rekultywacja składowiska odpadów innych niż niebezpieczne i obojętne w m. Strobin, gm. Konopnica			
Tytuł rysunku: Przekrój B			
Inwestor: Gmina Konopnica, ul. Rynek 15, 98–313 Konopnica			
Autor: inż. Marek Brajczewski, nr upr.: NB.IV.7342/30/96			
Skala: 1:100/500		Nr rys.: 3.B	
		Data: maj 2015	