


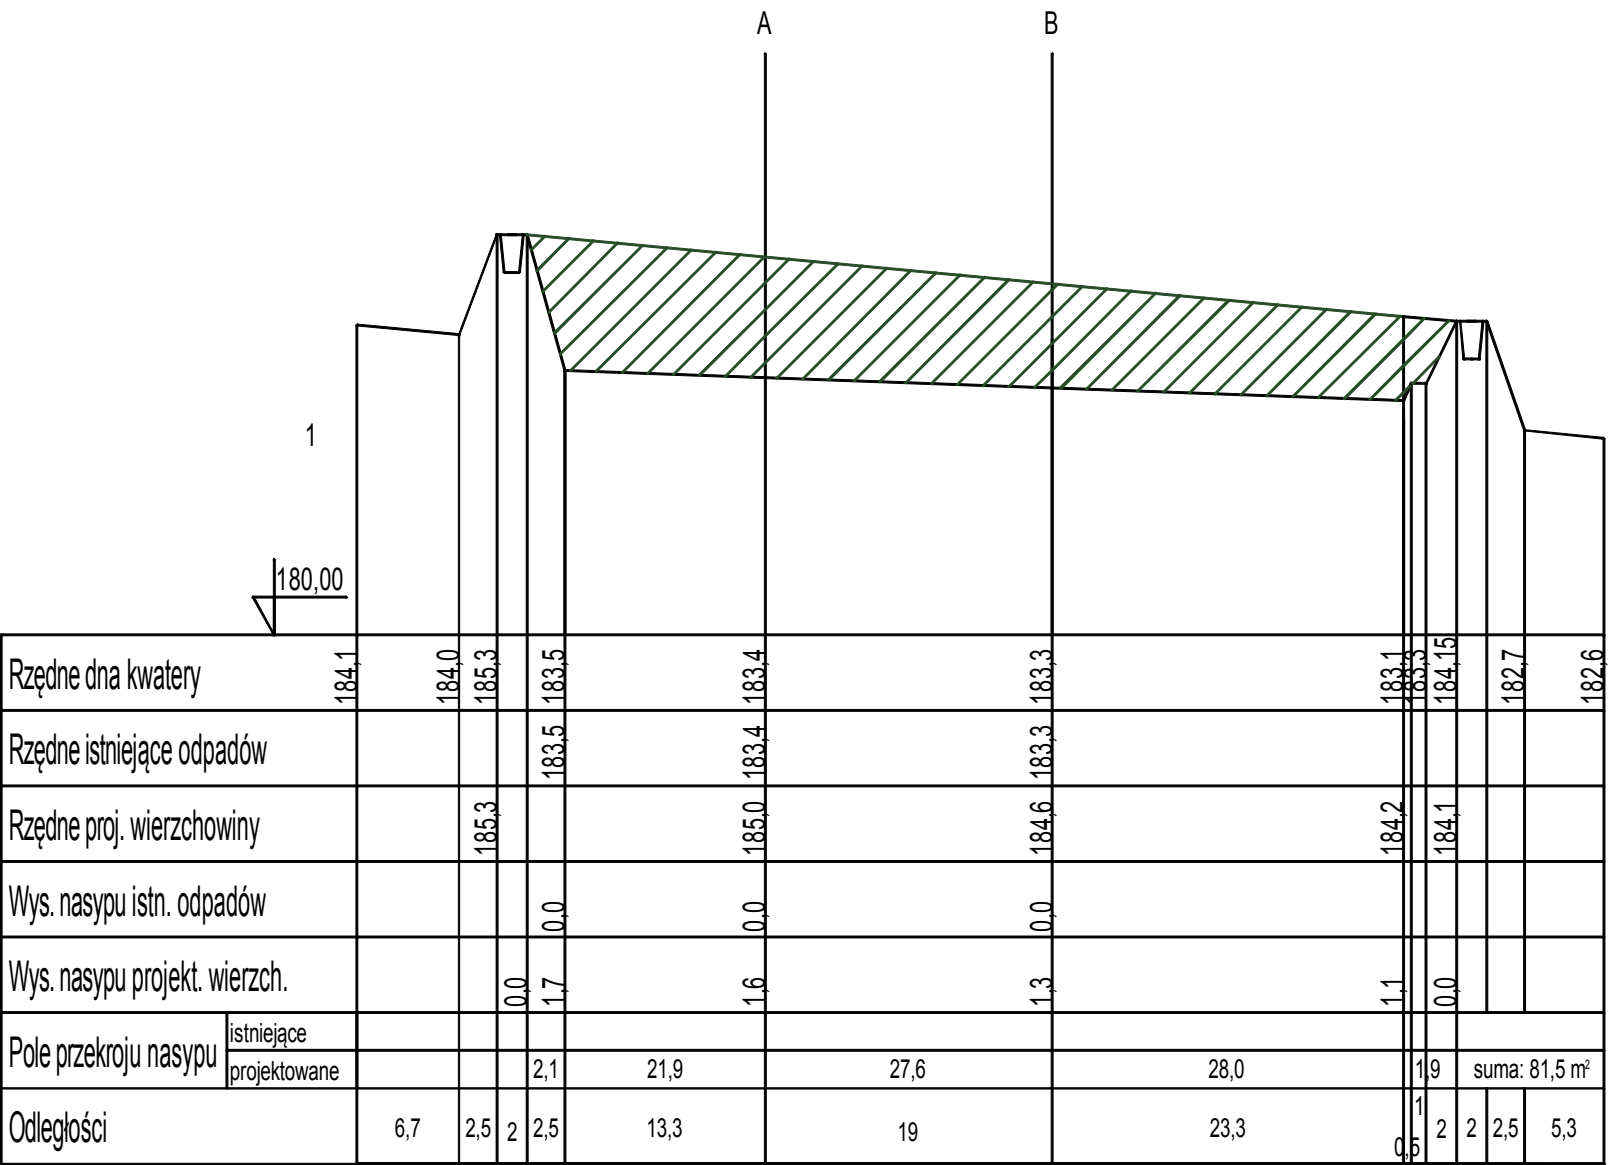

USŁUGI PROJEKTOWE MAREK BRAJCZEWSKI
ul. Słoneczna 3 Włodzimierzów, 97–330 Sulejów

Zadanie:
Zamknięcie i rekultywacja składowiska odpadów innych niż niebezpieczne i obojętne w m. Strobin, gm. Konopnica

Tytuł rysunku:
Przekrój 1

Inwestor:
Gmina Konopnica, ul. Rynek 15, 98–313 Konopnica

Autor:
inż. Marek Brajczewski, nr upr.: NB.IV.7342/30/96

Skala:
1:100/500

Nr rys.:
3.1

Data:
maj 2015