


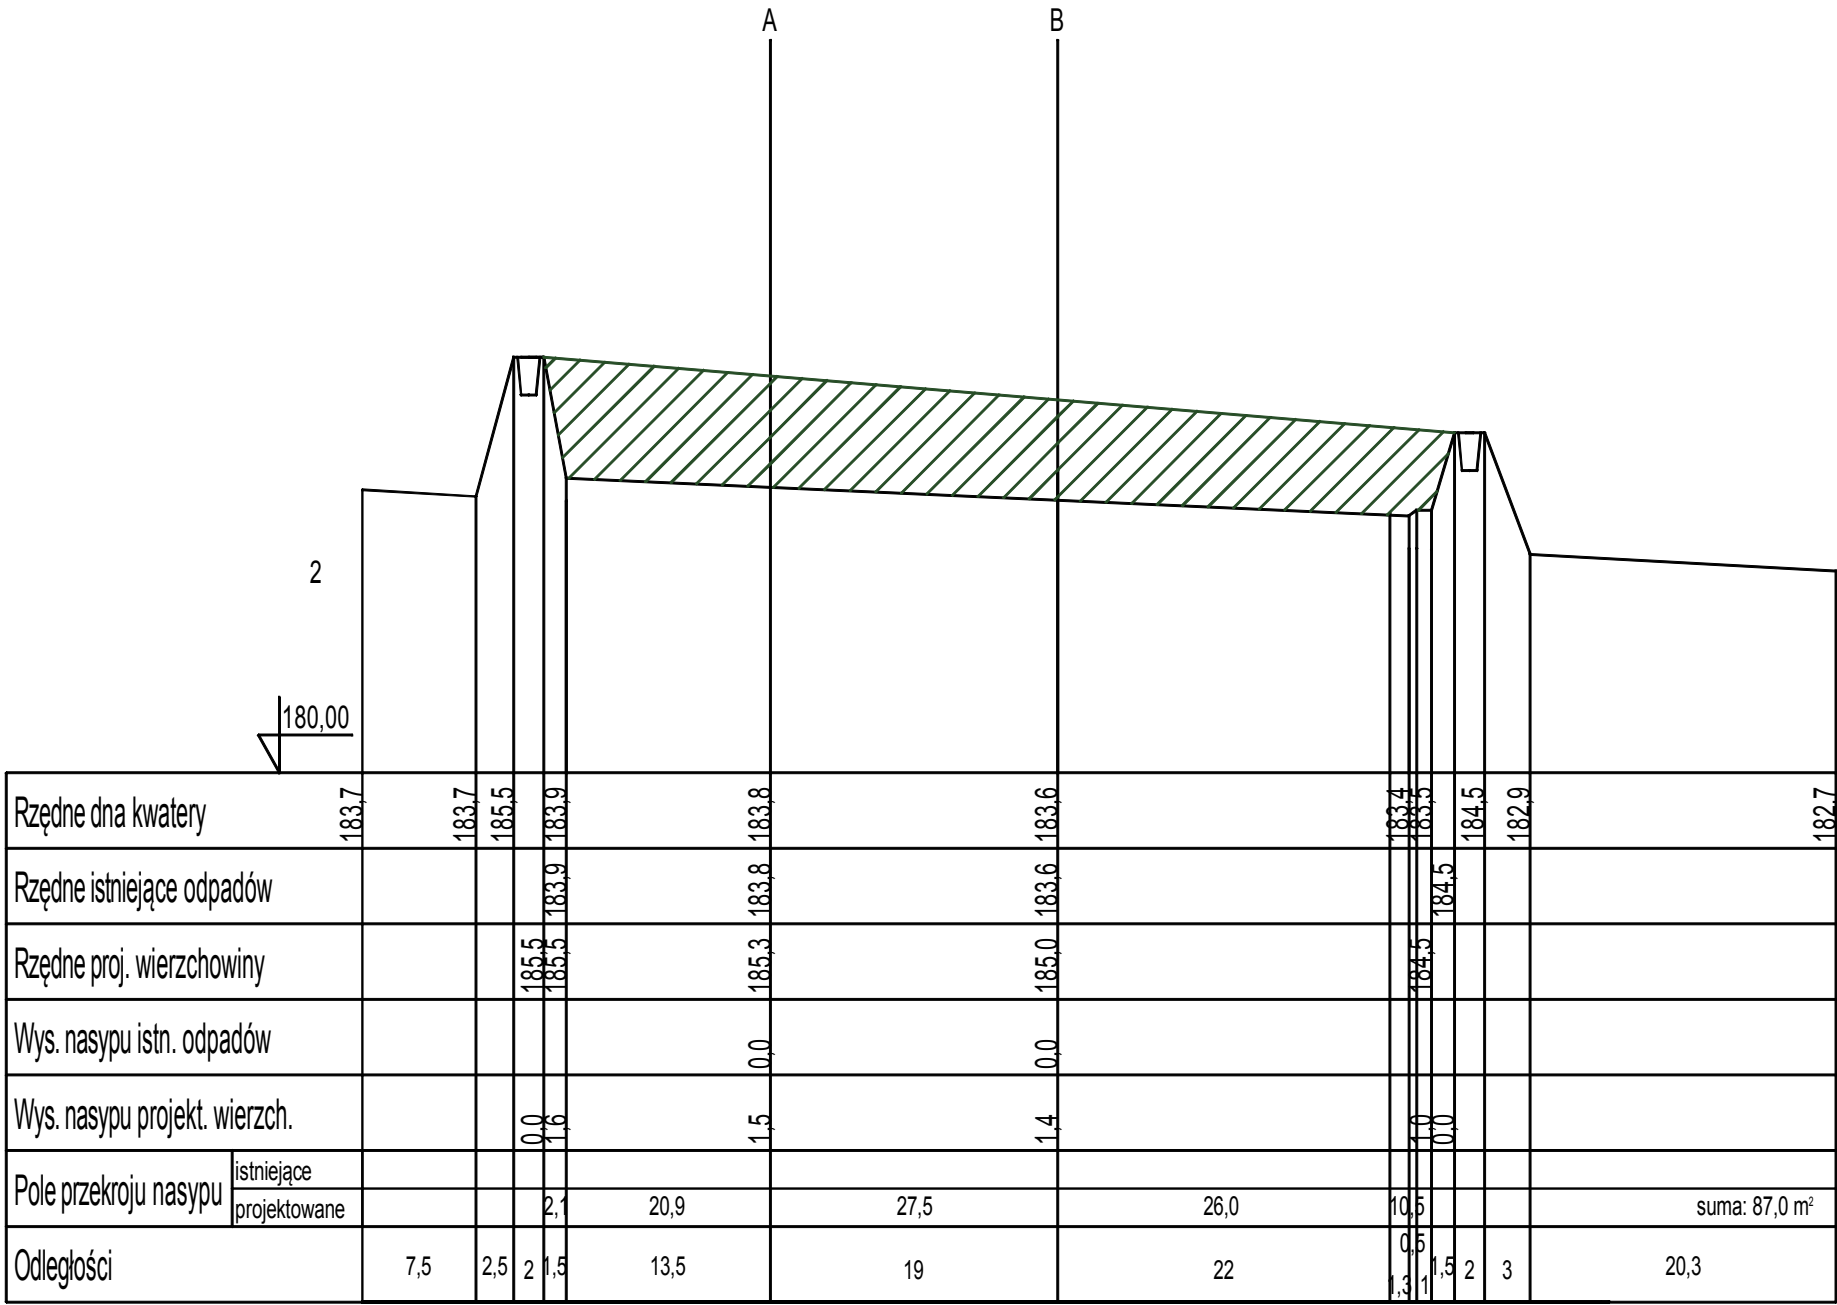

USŁUGI PROJEKTOWE MAREK BRAJCZEWSKI			
ul. Słoneczna 3 Włodzimierzów, 97–330 Sulejów			
Zadanie: Zamknięcie i rekultywacja składowiska odpadów innych niż niebezpieczne i obojętne w m. Strobin, gm. Konopnica			
Tytuł rysunku: Przekrój 2			
Inwestor: Gmina Konopnica, ul. Rynek 15, 98–313 Konopnica			
Autor: inż. Marek Brajczewski, nr upr.: NB.IV.7342/30/96			
Skala:	1:100/500	Nr rys:	3.2
		Data:	maj 2015