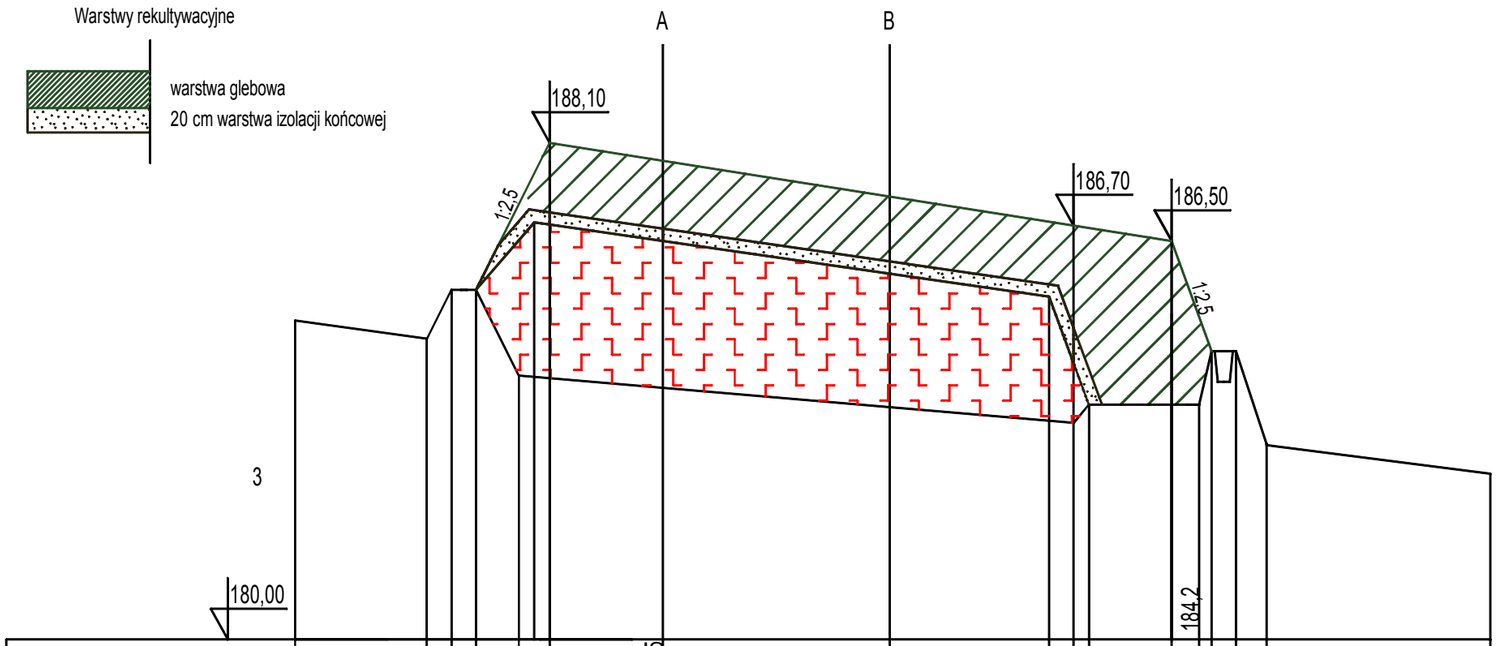

Rzędne dna kwatery	185,2	184,9	185,7	184,3		184,15	183,9	183,7	184,2	184,2	184,2	183,8	184,7	183,2	182,7		
Rzędne istniejące odpadów			185,7		186,8	186,6	185,9	185,6	184,2	184,2							
Rzędne proj. wierzchowiny			185,7		188,10	187,80	187,20	186,70		186,50	184,7						
Wys. nasypu istn. odpadów			0,0		2,5	2,45	2,0	1,9	0,0								
Wys. nasypu projekt. wierzch.					0,0	warstwa okrywowa 1,0 m		0,0	2,4	2,0	0,0						
Pole przekroju nasypu	istniejące			6,0		26,0	41,2	25,3	3,1						suma: 101,6 m²		
	projektowane					12,0	18,5	13,0	3,0	14,3	3,0				suma: 63,8 m²		
Odległości		10,8	2	2	3,5	2,5	9,3	18,5	13	2	1,3	6,8	2,3	1	2	2,5	18,3

USŁUGI PROJEKTOWE MAREK BRAJCZEWSKI
ul. Słoneczna 3 Włodzimierzów, 97–330 Sulejów

Zadanie:
Zamknięcie i rekultywacja składowiska odpadów innych niż niebezpieczne i obojętne w m. Strobin, gm. Konopnica

Tytuł rysunku:
Przekrój 3

Inwestor:
Gmina Konopnica, ul. Rynek 15, 98–313 Konopnica

Autor:
inż. Marek Brajczewski, nr upr.: NB.IV.7342/30/96

Skala: 1:100/500 | Nr rys.: 3.3 | Data: maj 2015