


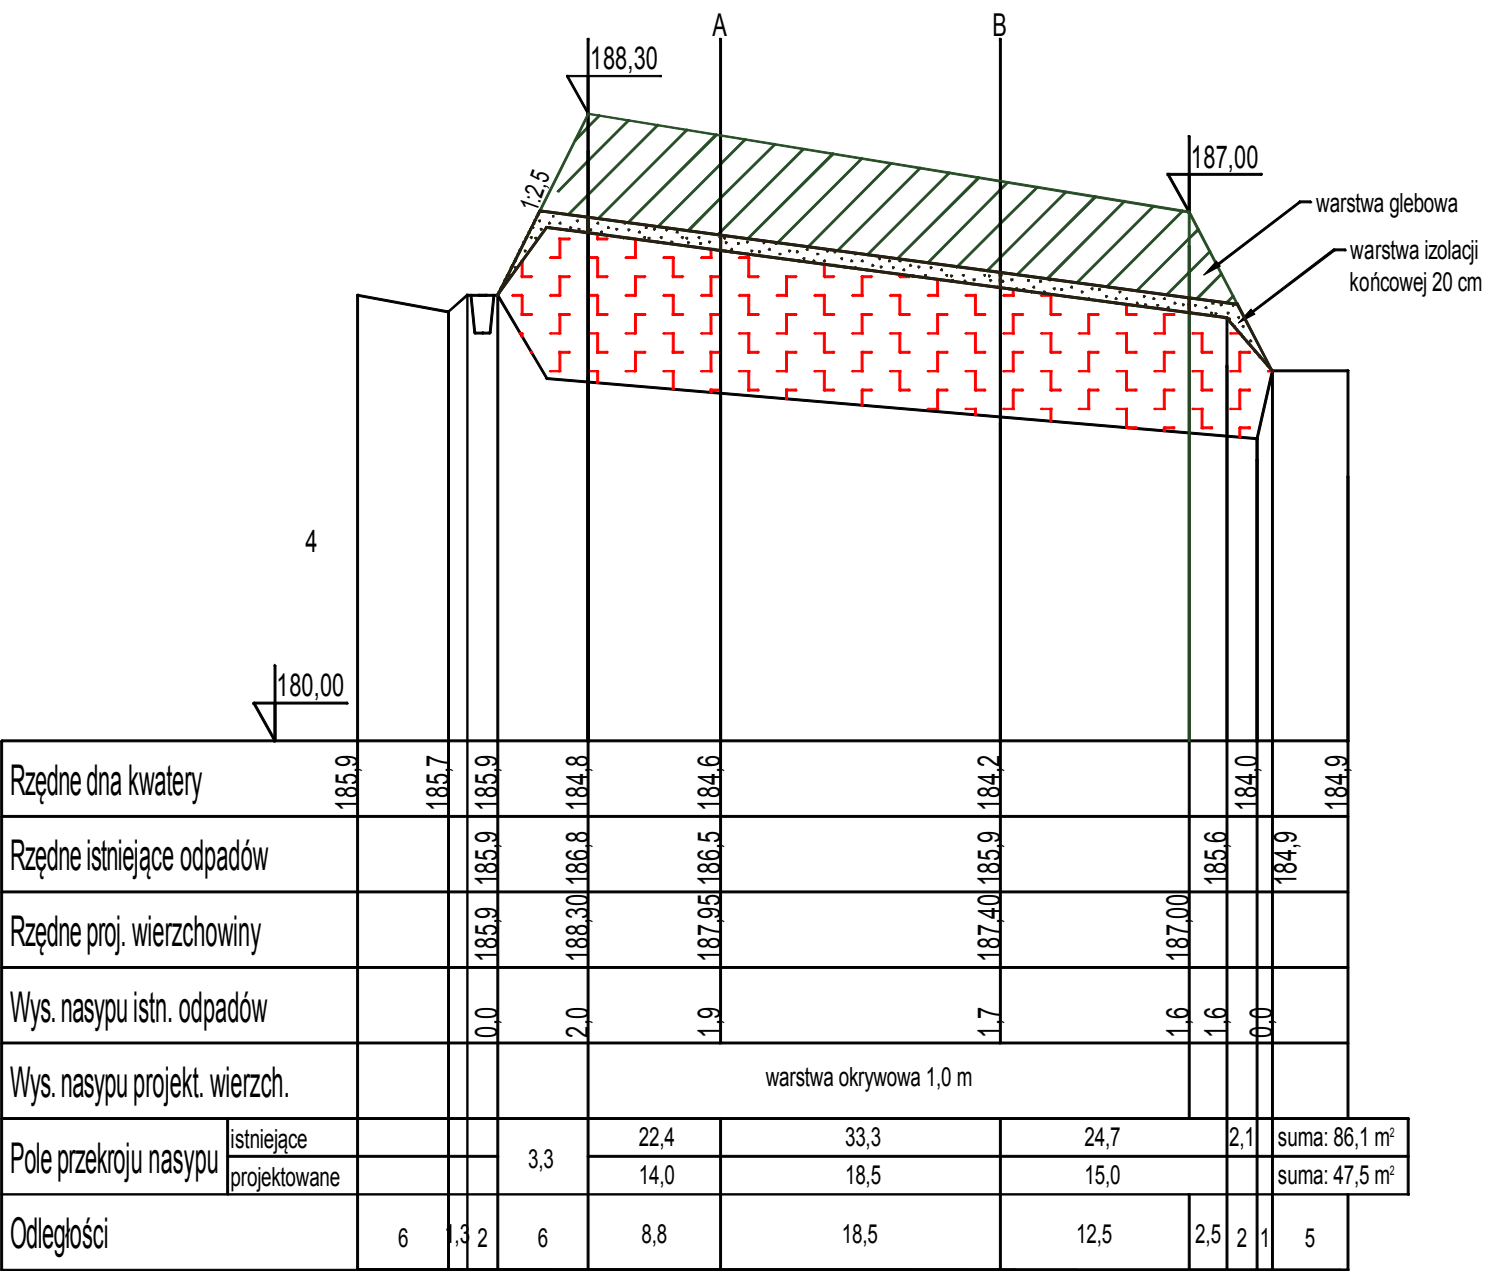

USŁUGI PROJEKTOWE MAREK BRAJCZEWSKI ul. Słoneczna 3 Włodzimierzów, 97–330 Sulejów					
Zadanie: Zamknięcie i rekultywacja składowiska odpadów innych niż niebezpieczne i obojętne w m. Strobín, gm. Konopnica					
Tytuł rysunku: Przekrój 4					
Inwestor: Gmina Konopnica, ul. Rynek 15, 98–313 Konopnica					
Autor: inż. Marek Brajczewski, nr upr.: NB.IV.7342/30/96					
Skala: 1:100/500	Nr rys.: 3.4	Data: maj 2015			