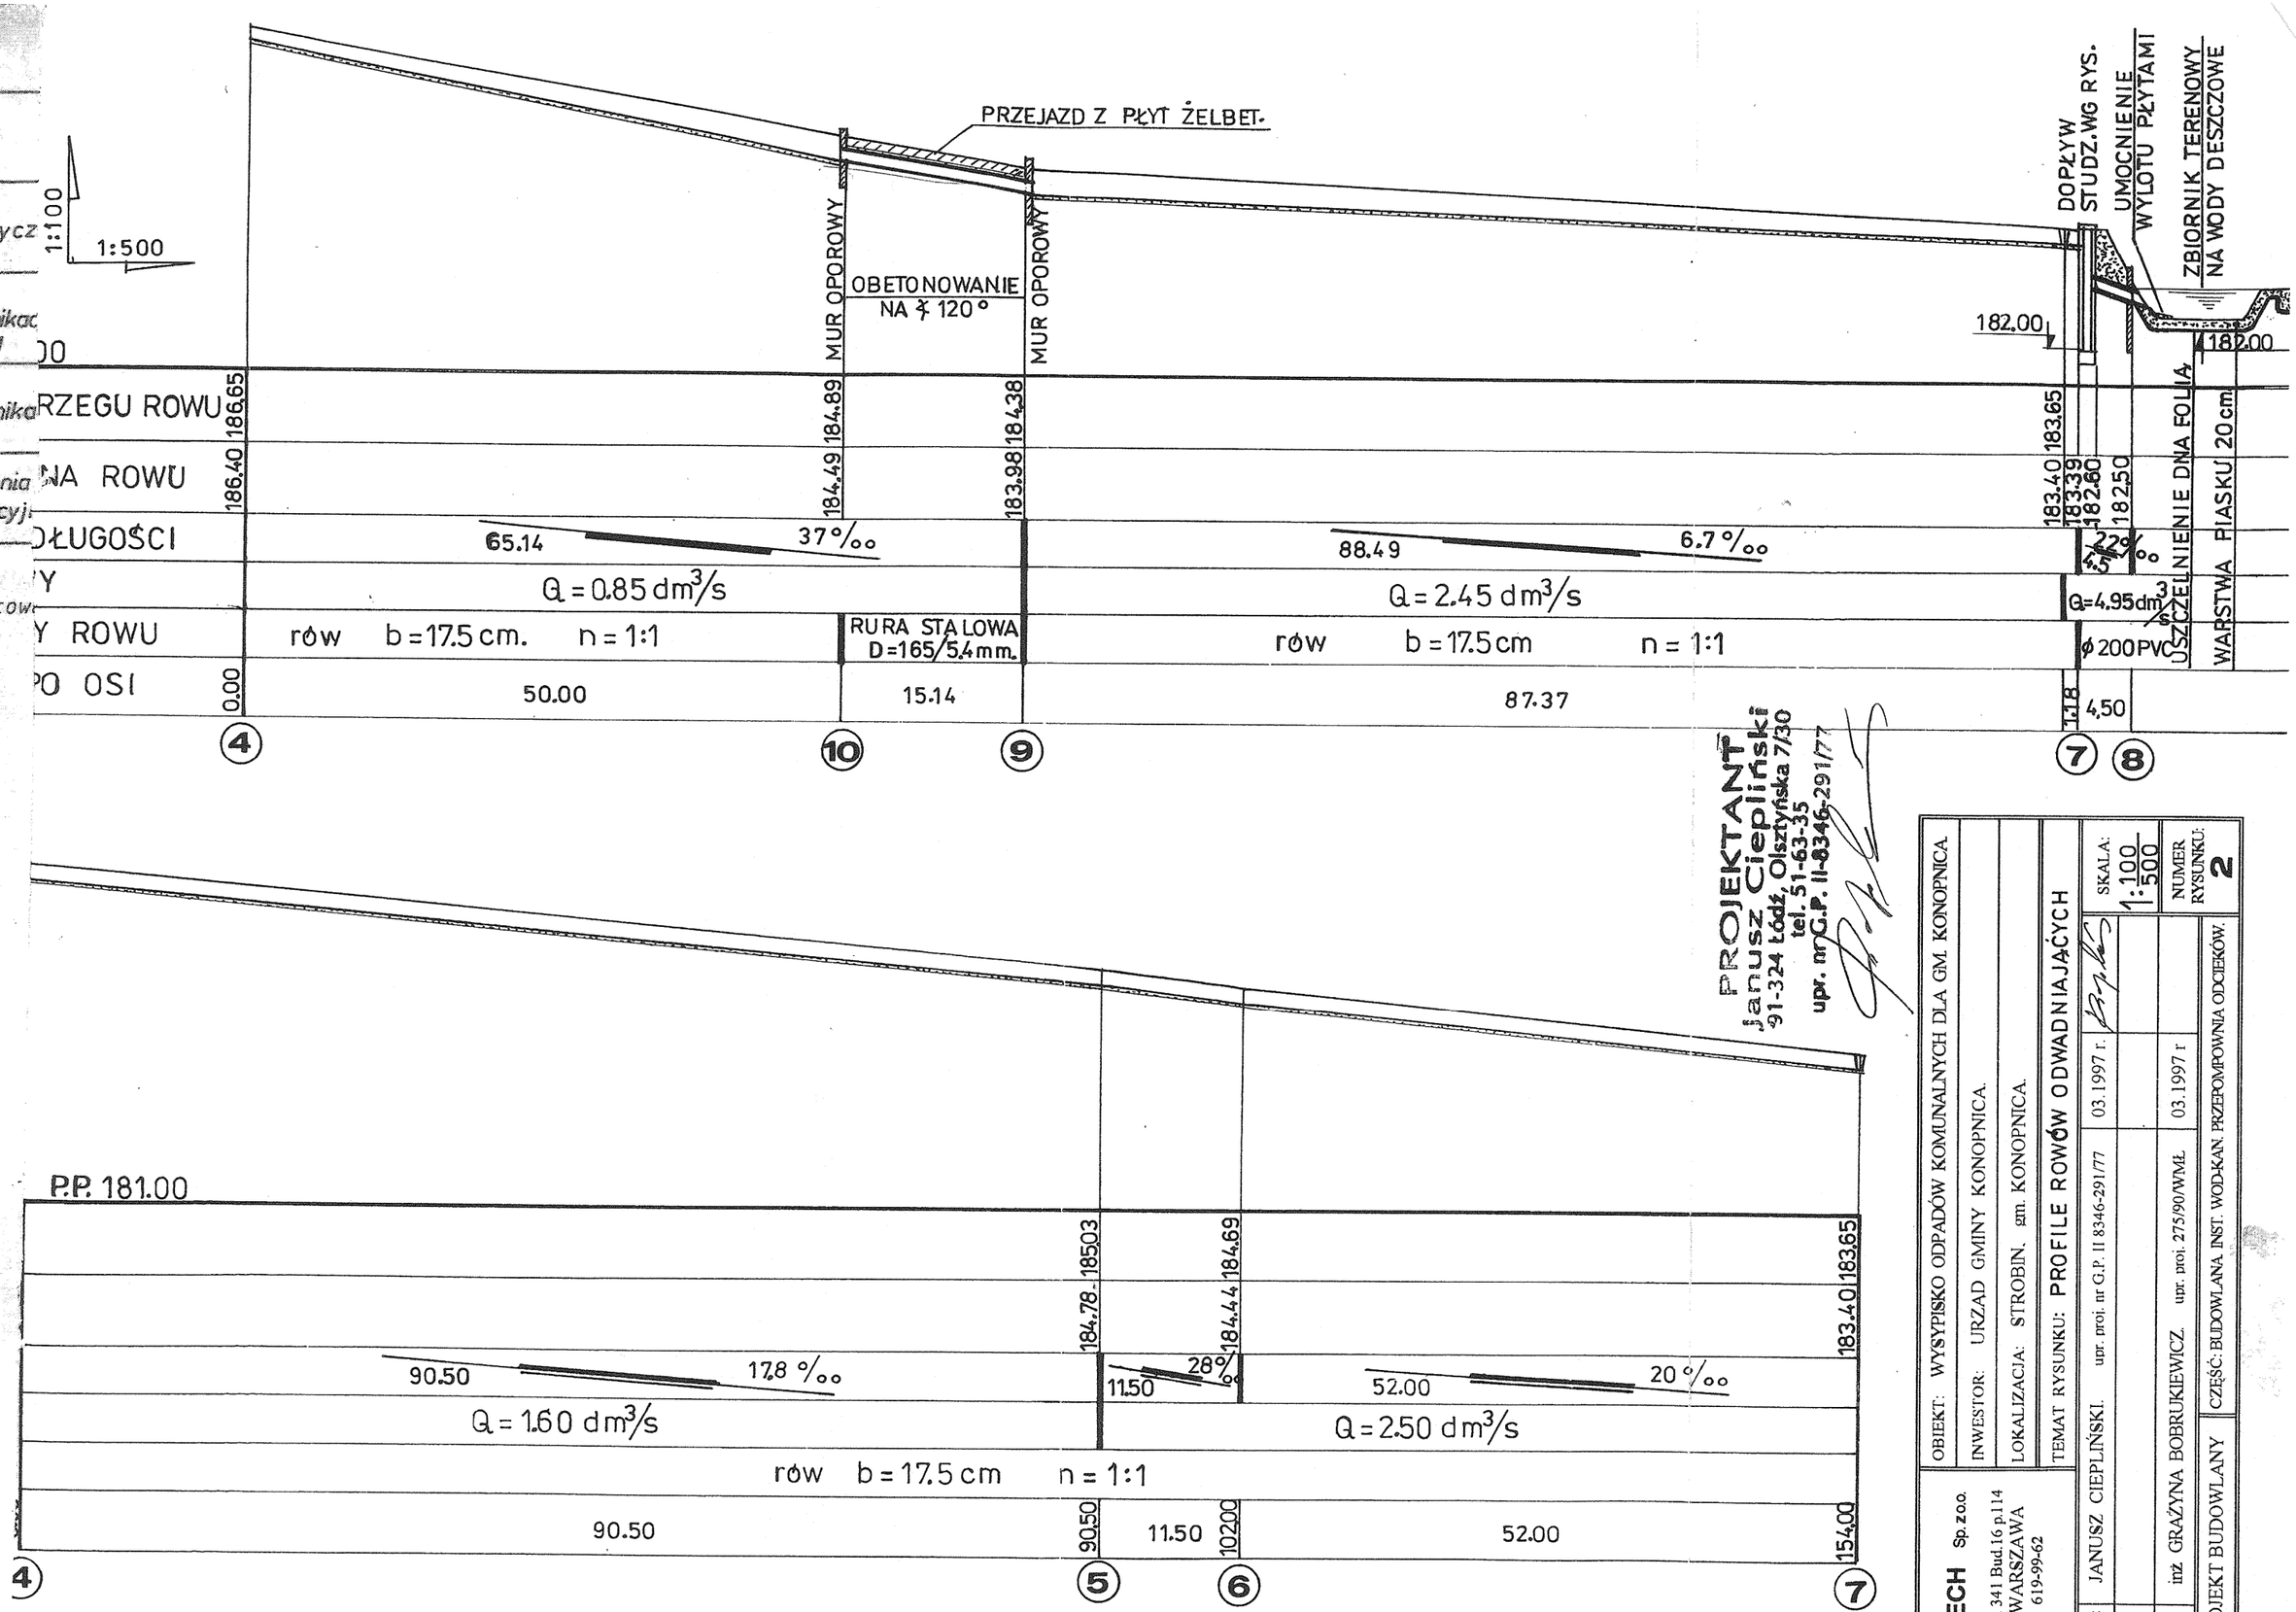

PROJEKTANT
Janusz Ciepliński
91-324 Łódź, Olsztyńska 7/30
tel. 51-63-35
upr. nr G.P. II-8346-291/77

OBIEKT:	WYSYPISKO ODPADÓW KOMUNALNYCH DLA GM. KONOPNICA
INWESTOR:	URZĄD GMINY KONOPNICA
LOKALIZACJA:	STROBIN, gm. KONOPNICA
TEMAT RYSUNKU:	PROFILE ROWÓW ODWADNIAJĄCYCH

KOMATECH Sp. z o.o.
ul Grochowska 341 Bud.16 p.114
03-822 WARSZAWA
tel/fax 619-99-62

PROJEKTOWAŁ:	JANUSZ CIEPLIŃSKI upr. proj. nr G.P. II 8346-291/77	03.1997 r.	SKALA: 1:100 / 1:500
OPRACOWAŁ:			
SPRAWDZIŁ:	inż. GRAŻYNA BOBRUKIEWICZ upr. proj. 275/90/WMŁ	03.1997 r.	NUMER RYSUNKU: 2
STADIUM: PROJEKT BUDOWLANY	CZĘŚĆ: BUDOWLANA INST. WOD-KAN. PRZEPOMPOWNIA ODCIEKÓW.		