
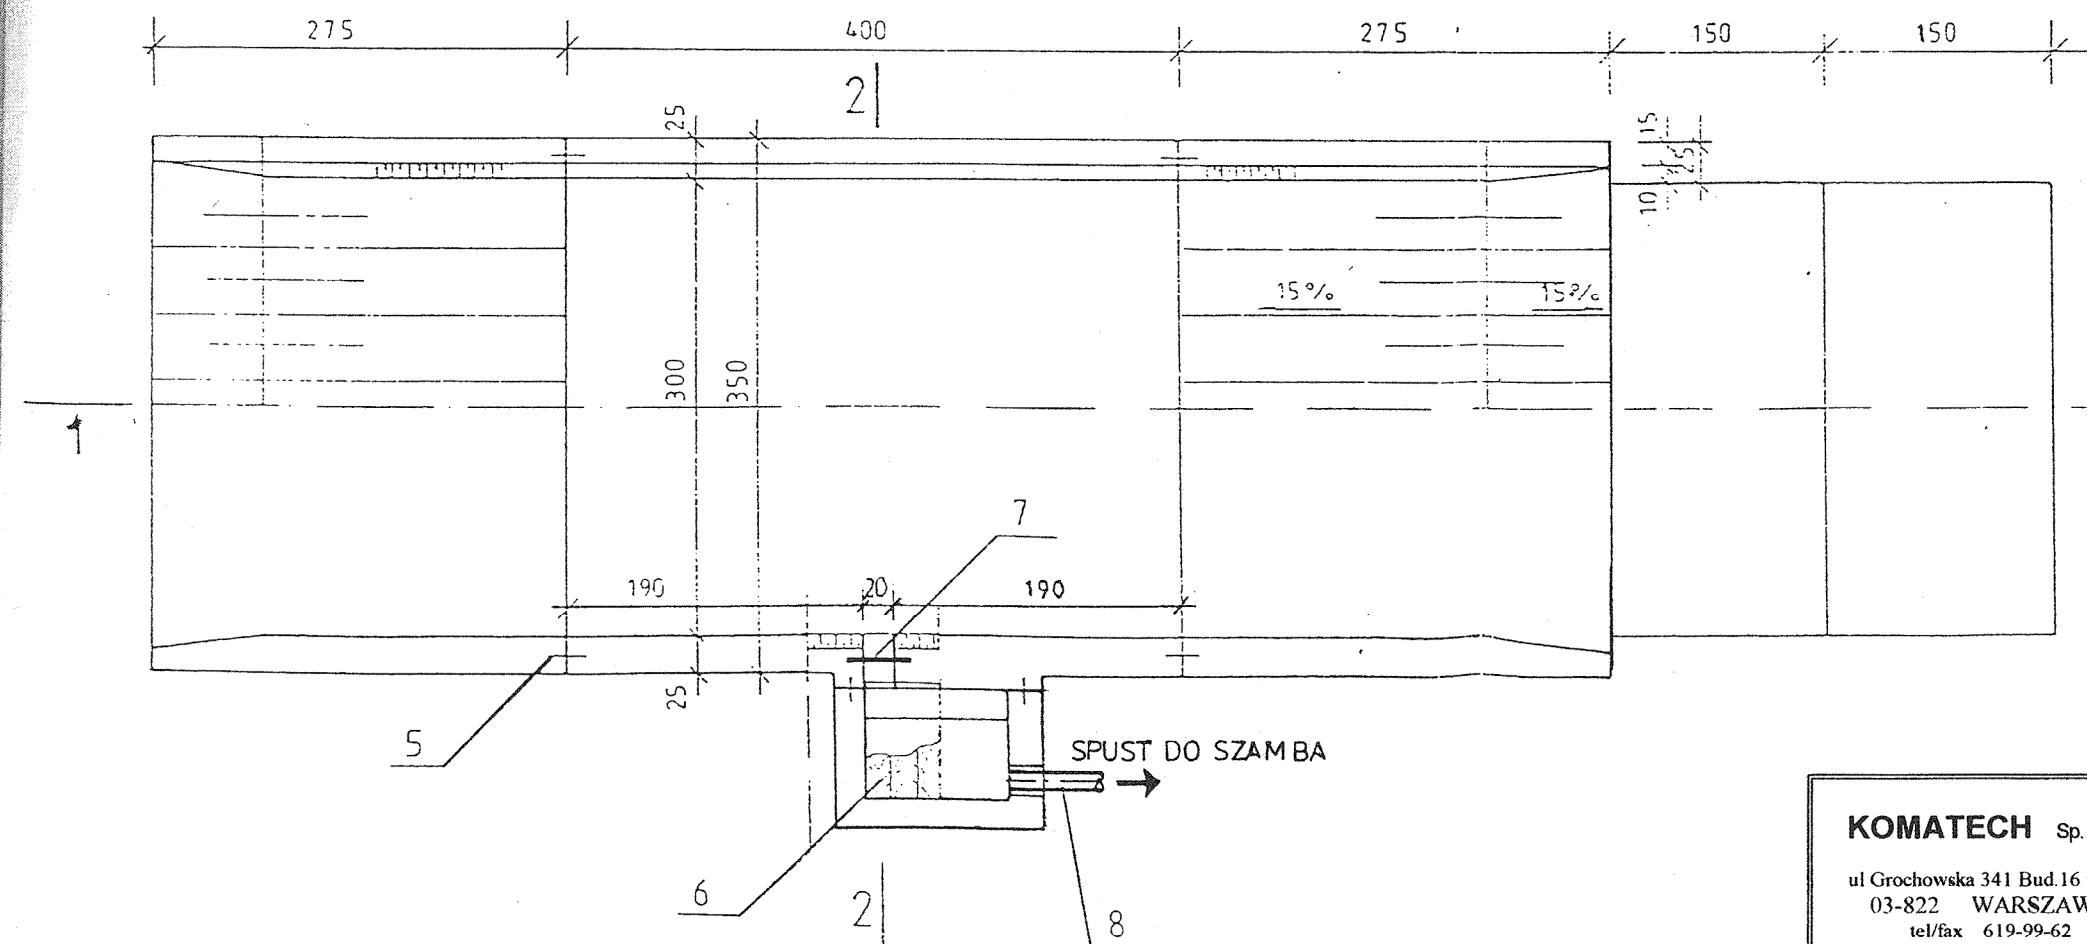
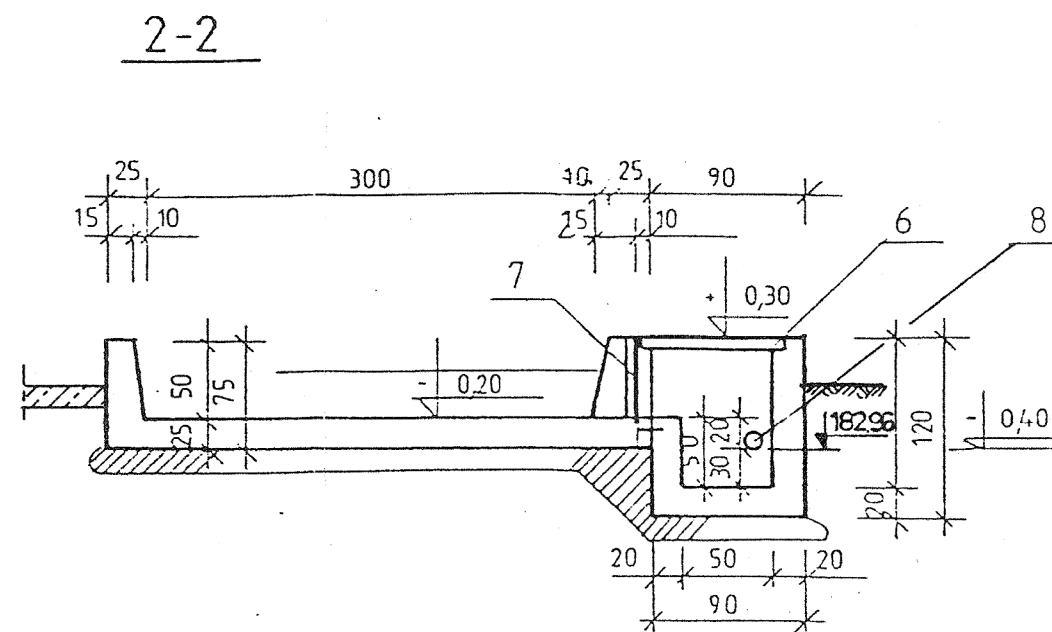


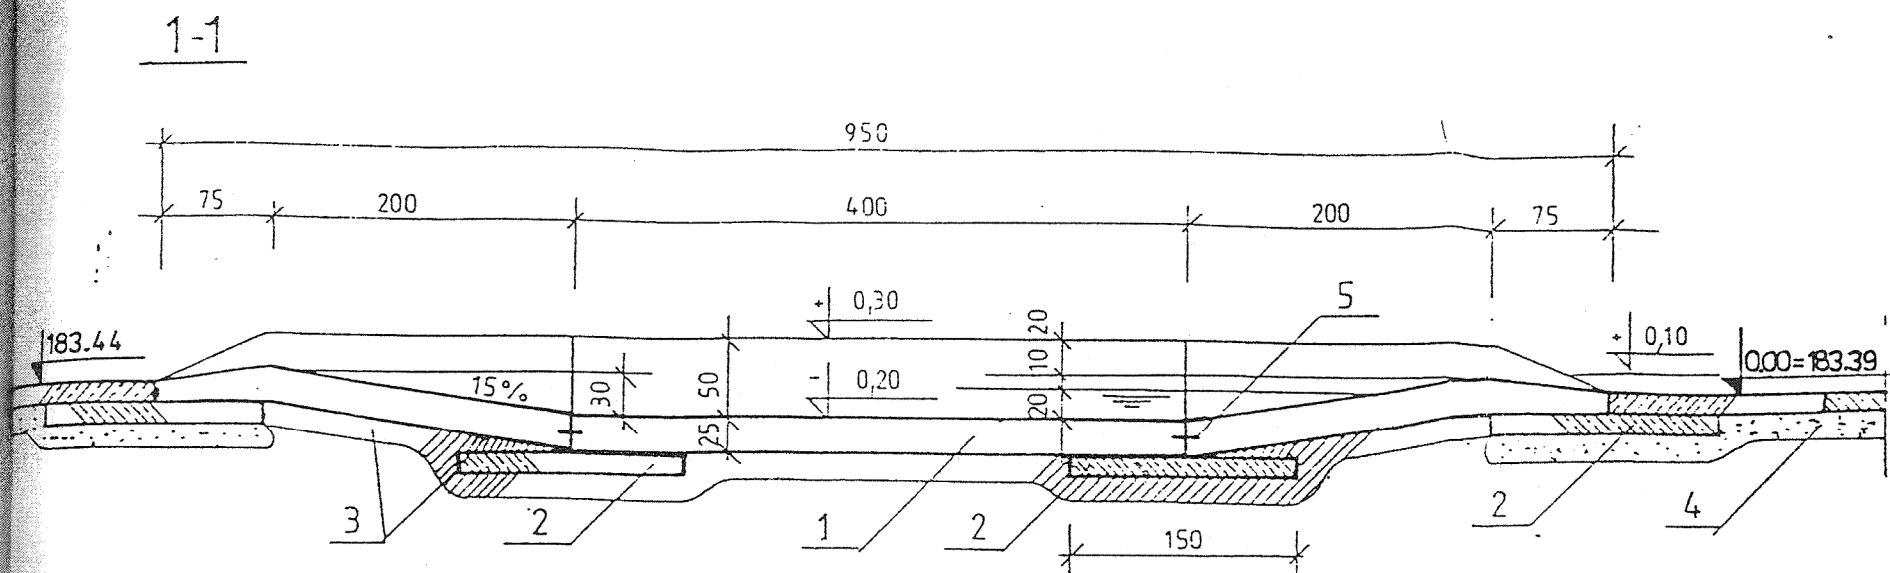

OBJAŚNIENIA:

1. KONSTRUKCJA ŻELBET. B 20.
2. PŁYTY DROGOWE 150x300x15 KB1-42 1.1(4).
3. BETON WYRÓWNAWCZY B10.
4. PODSYPKA Z POSPŁĘKI.
5. CYLATACJA Z TAŚMY PVC Nr 3 BN-78/6354-04.
6. POKRYWA Z DESEK SOSNOWYCH GR. 50mm.
7. SZYBER Z BLACHY GR 5mm 280x500 W PROWADNICY WYROBIONEJ W ŚWIEŻYM BETONIE.
8. RURA SPUSTOWA PVC

PROJEKTANT
Janusz Ciepliński
 91-324 Łódź, Olsztyńska 7/30
 tel. 51-63-35
 upr. nr G.P. II-8346-291/72

KOMATECH Sp. z o.o.

ul. Grochowska 341 Bud. 16 p. 114
 03-822 WARSZAWA
 tel/fax 619-99-62

OBIEKT: WYSYPISKO ODPADÓW KOMUNALNYCH DLA GM. KONOPNICA

INWESTOR: URZĄD GMINY KONOPNICA

LOKALIZACJA: STROBIN, gm. KONOPNICA

TEMAT RYSUNKU: BRODZIK DEZYNEEKCYJNY

PROJEKTOWAŁ:	JANUSZ CIEPLIŃSKI	upr. proj. nr G.P. II 8346-291/77	03.1997 r.	SKALA:
OPRACOWAŁ:				1:50
SPRAWDZIŁ:	inż. GRAŻYNA BOBRUKIEWICZ	upr. proj. 275/90/WML	03.1997 r.	NUMER RYSUNKU:
STADIUM: PROJEKT BUDOWLANY	CZĘŚĆ: BUDOWLANA INST. WOD-KAN. PRZEPOMPOWNIA ODCIEKÓW.			10