


ZBIORNIK BEZODPŁYWOWY NA ŚCIEKI BYTOWO-GOSP. NA WYSYPISKU DLA WSI STROBIN

skala 1:25

$V_{cz.} = 2.00 \text{ m}^3$

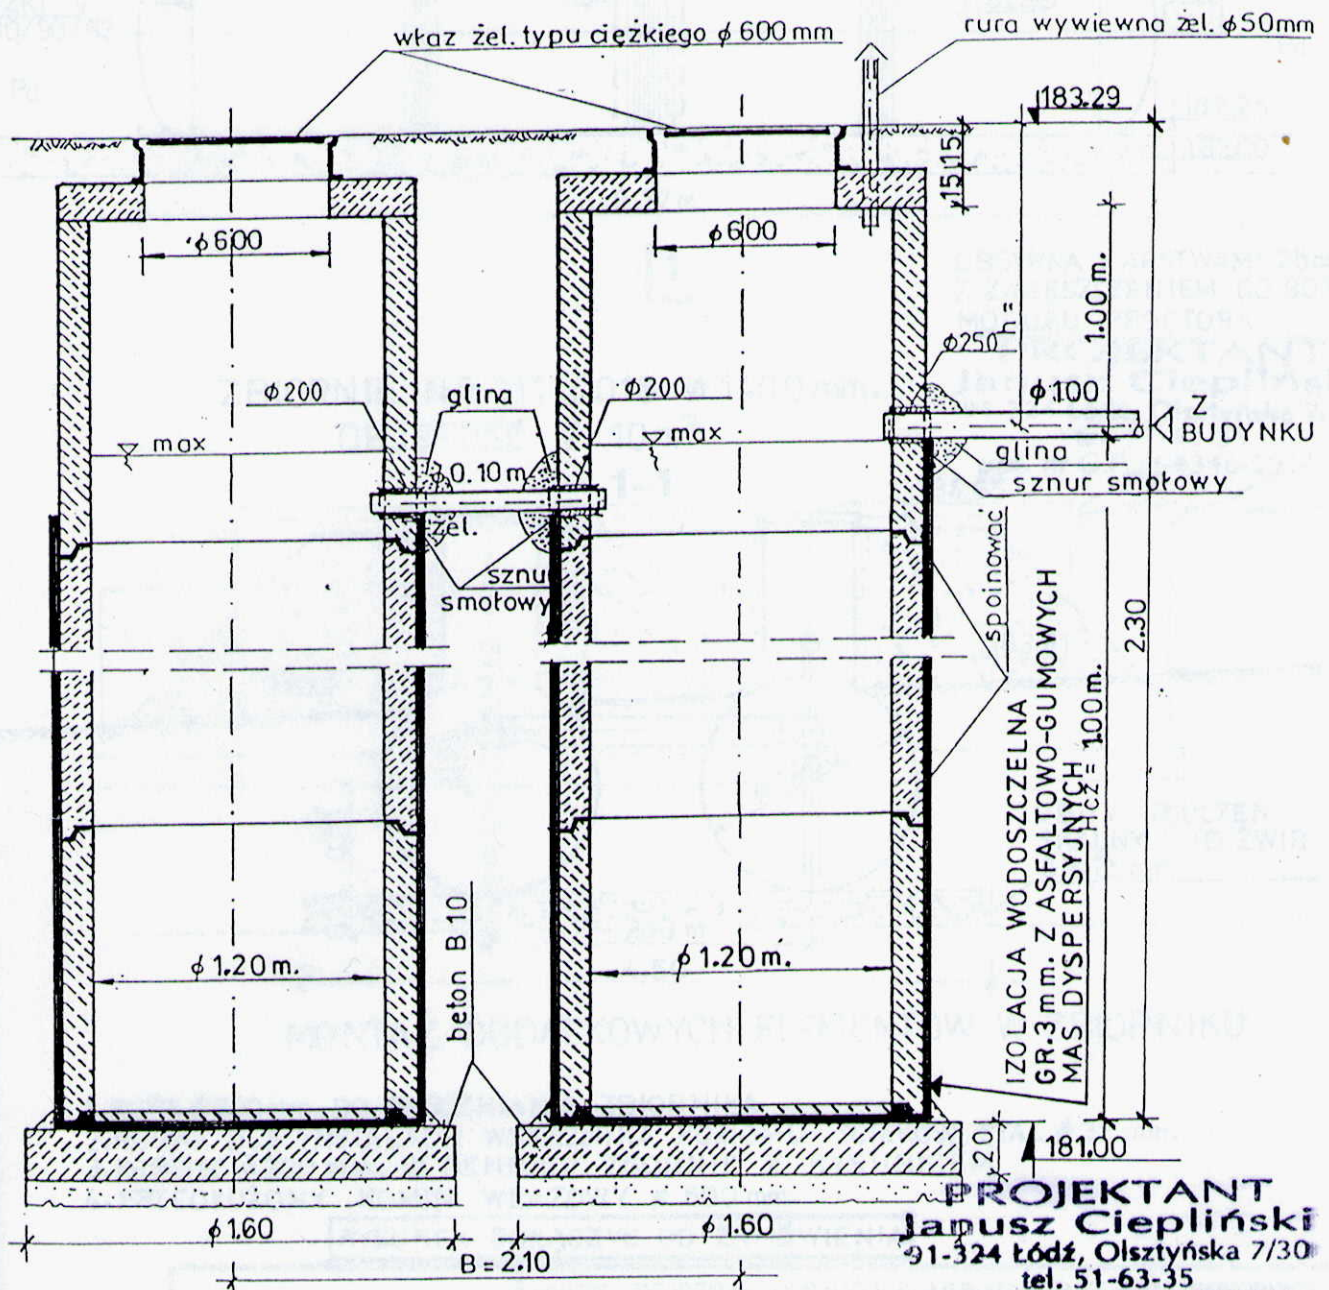

Uwaga: Powierzchnię wewnętrzną zbiornika po spoinowaniu pokryć 2 x warstwą abizolu.
W celu zapewnienia szczelności zbiornika spoiny na połączeniu kręgów wypełnić należy szybkowiążącym cementem hydraulicznym typu MAX PLUG