


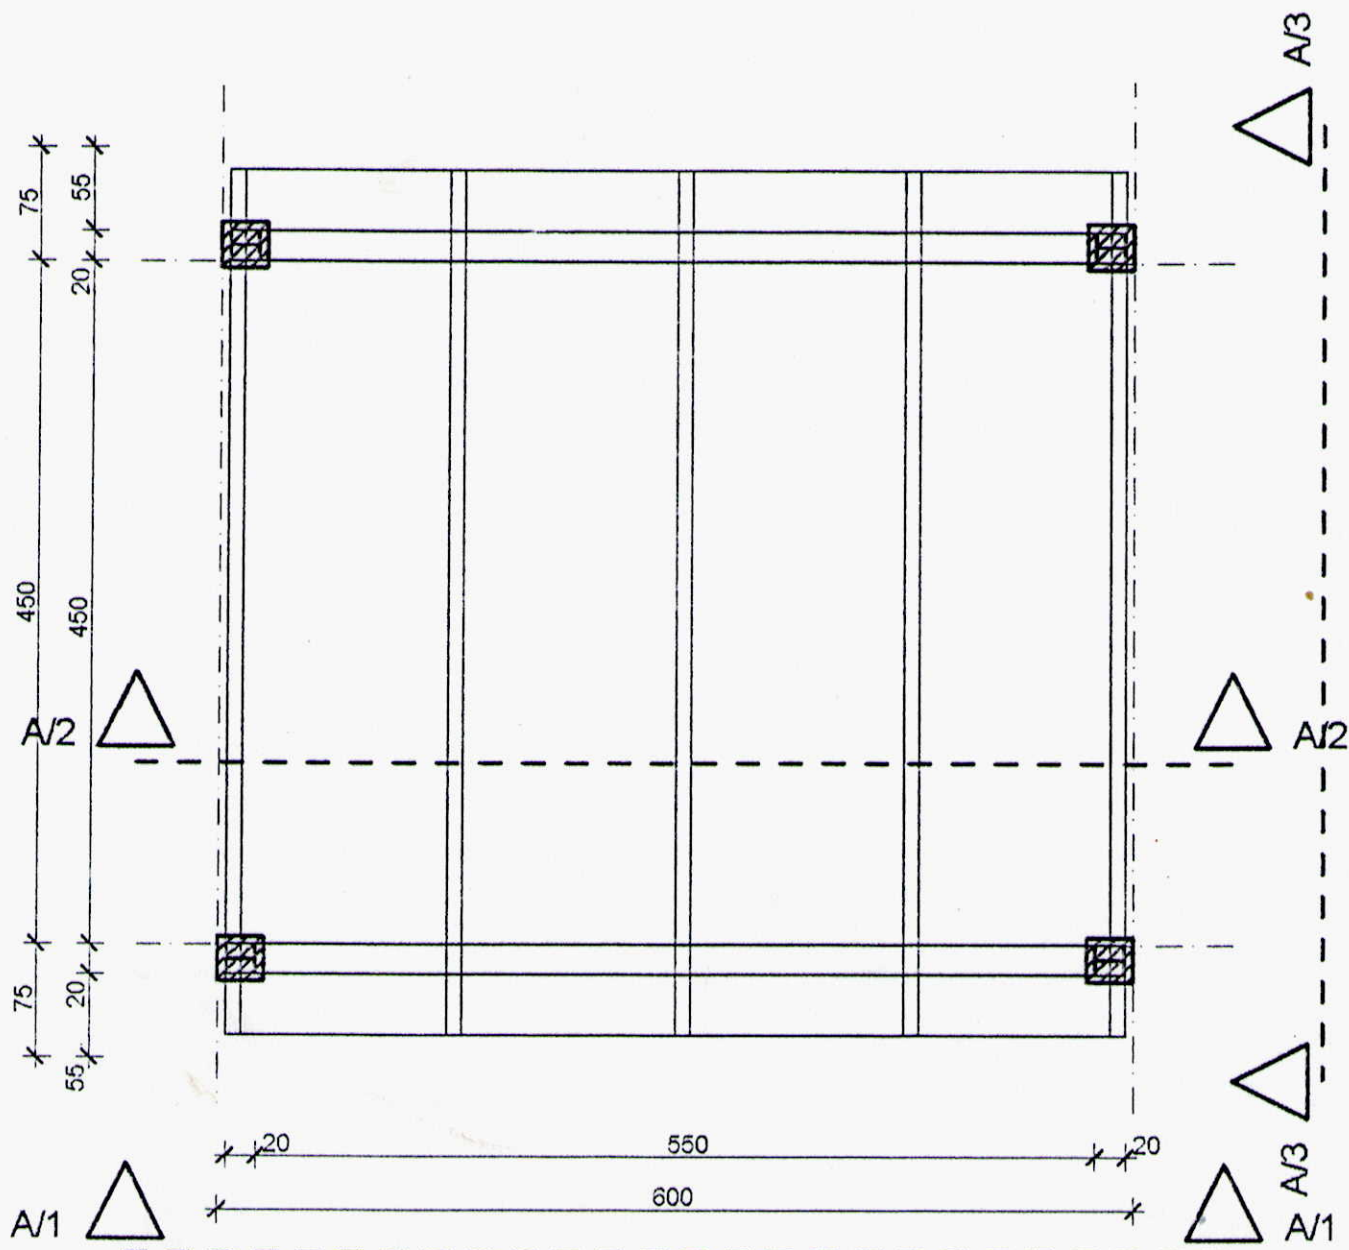

KOMATECH Sp. z o.o. ul Grochowska 341 Bud.16 p.114 03-822 WARSZAWA tel/fax 619-99-62		OBIEKT: WYSYPISKO ODPADÓW KOMUNALNYCH DLA GM. KONOPNICA.		
		INWESTOR: URZĄD GMINY KONOPNICA.		
		LOKALIZACJA: STROBIN, gm. KONOPNICA.		
		TEMAT RYSUNKU: WIATA - RZUT.		
PROJEKTOWAŁ:	mgr inż. arch. ZBIGNIEW KLIMEK.	upr. proj. 380/74/Ł.m	03.1997 r.	SKALA: 1 : 50
OPRACOWAŁ:				
SPRAWDZIŁ:				NUMER RYSUNKU: 7
STADIUM: PROJEKT BUDOWLANY		CZEŚĆ: BUDOWLANA. WIATA - ARCHITEKTURA.		