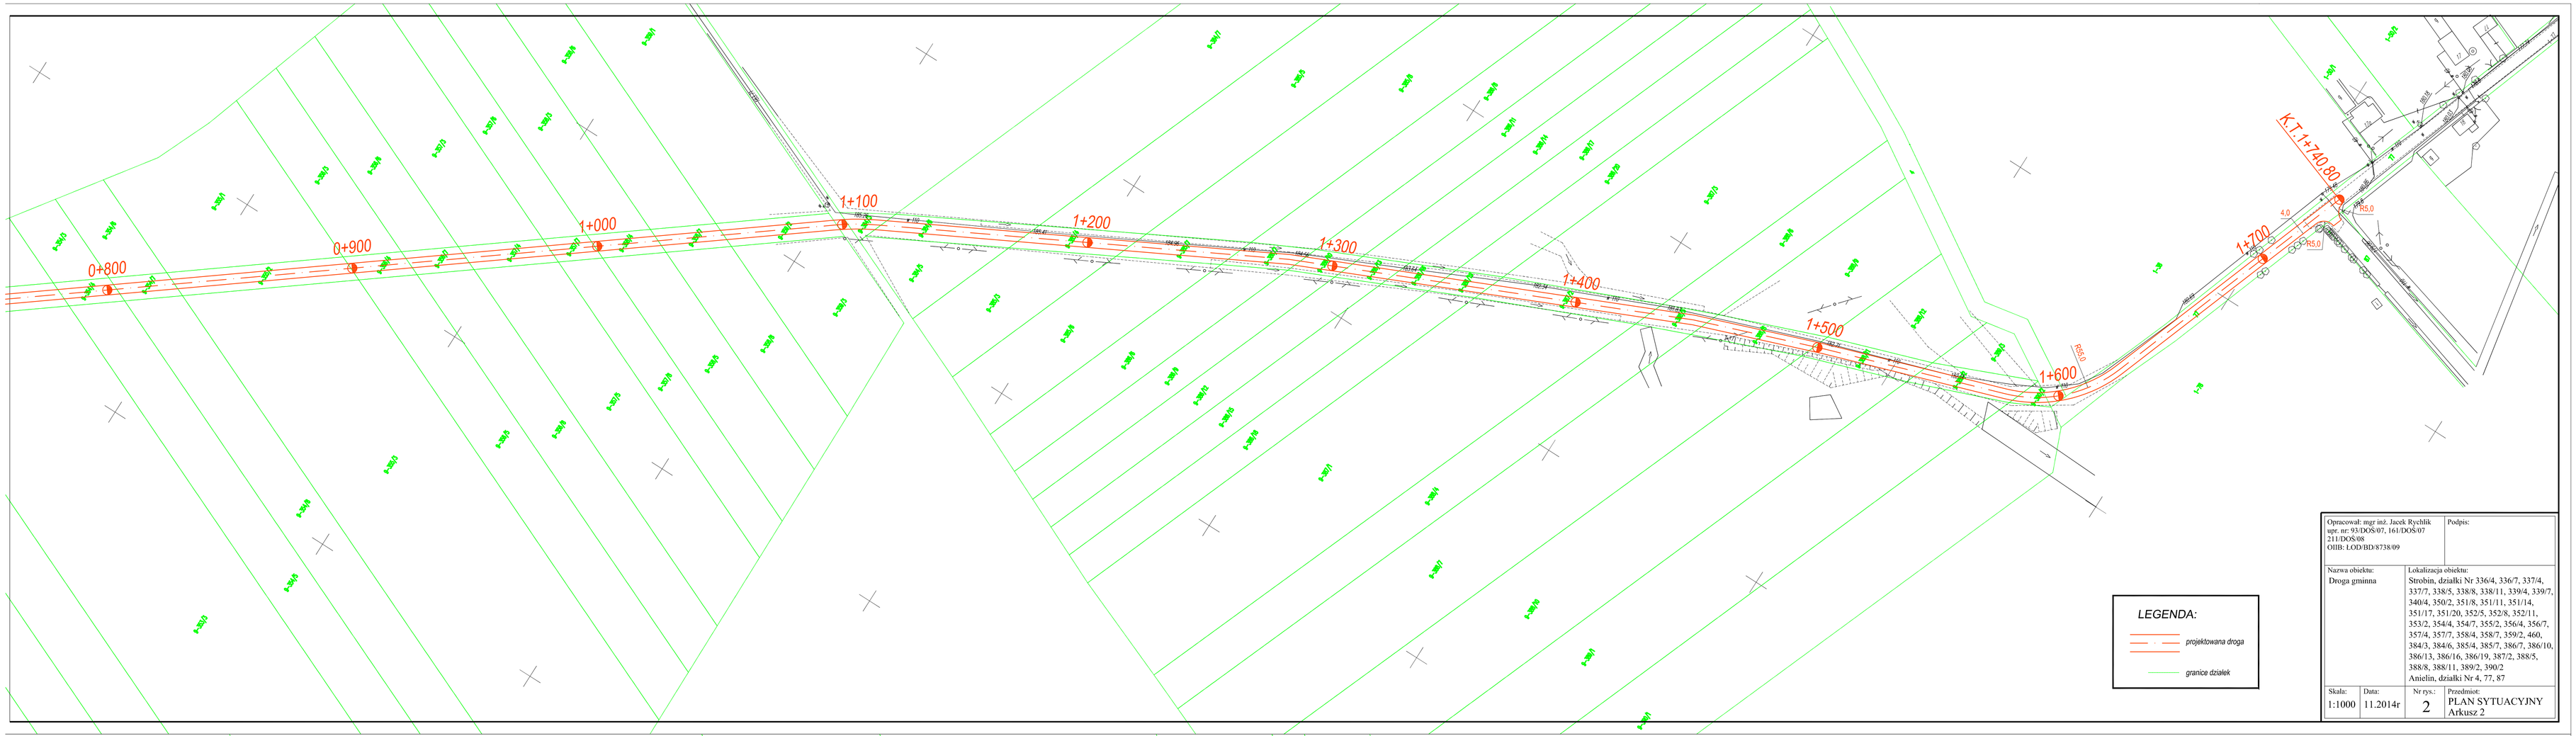

Opracował: mgr inż. Jacek Rychlik upr. nr: 93/DOŚ/07, 161/DOŚ/07 211/DOS/08 OIIB: LOD/BD/8738/09			Podpis:
Nazwa obiektu: Droga gminna		Lokalizacja obiektu: Strobin, działki Nr 336/4, 336/7, 337/4, 337/7, 338/5, 338/8, 338/11, 339/4, 339/7, 340/4, 350/2, 351/8, 351/11, 351/14, 351/17, 351/20, 352/5, 352/8, 352/11, 353/2, 354/4, 354/7, 355/2, 356/4, 356/7, 357/4, 357/7, 358/4, 358/7, 359/2, 460, 384/3, 384/6, 385/4, 385/7, 386/7, 386/10, 386/13, 386/16, 386/19, 387/2, 388/5, 388/8, 388/11, 389/2, 390/2 Anielin, działki Nr 4, 77, 87		
Skala: 1:1000	Data: 11.2014r	Nr rys.: 2	Przedmiot: PLAN SYTUACYJNY Arkusz 2

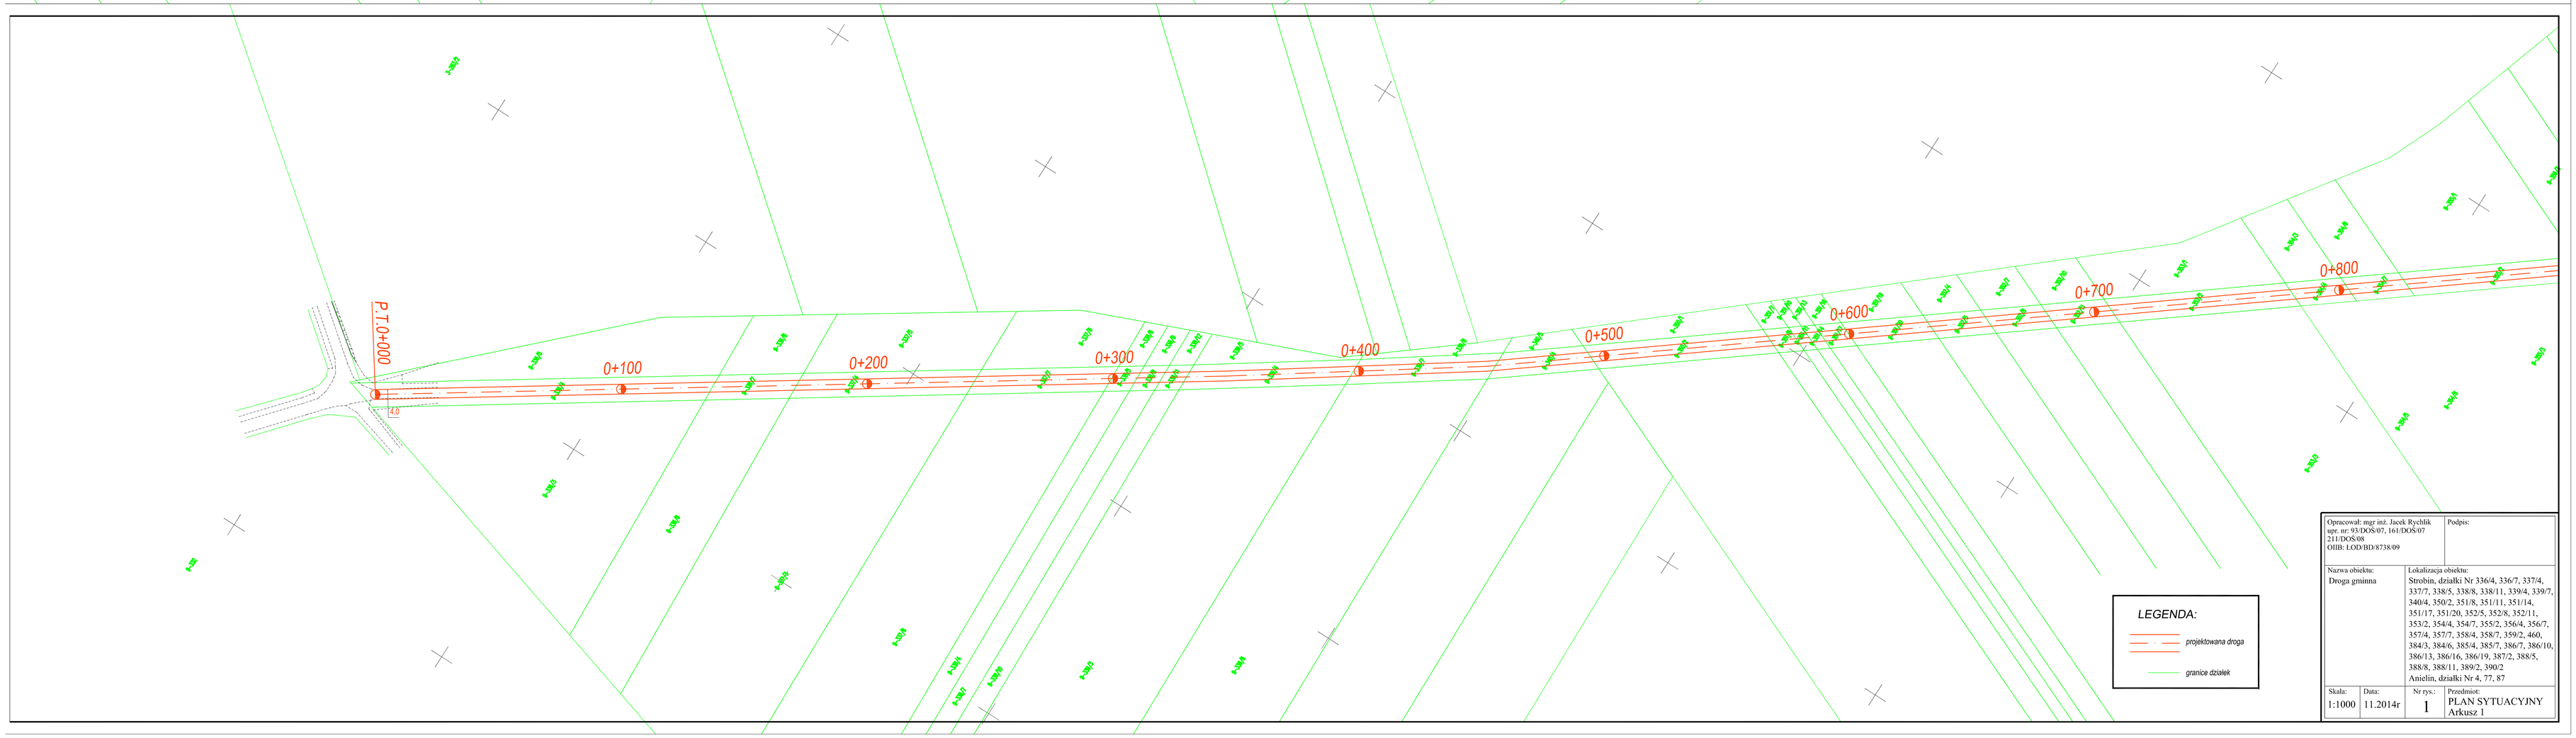

Opracował: mgr inż. Jacek Rychlik upr. nr: 93/DOŚ/07, 161/DOŚ/07 211/DOS/08 OIIB: LOD/BD/8738/09			Podpis:
Nazwa obiektu: Droga gminna		Lokalizacja obiektu: Strobin, działki Nr 336/4, 336/7, 337/4, 337/7, 338/5, 338/8, 338/11, 339/4, 339/7, 340/4, 350/2, 351/8, 351/11, 351/14, 351/17, 351/20, 352/5, 352/8, 352/11, 353/2, 354/4, 354/7, 355/2, 356/4, 356/7, 357/4, 357/7, 358/4, 358/7, 359/2, 460, 384/3, 384/6, 385/4, 385/7, 386/7, 386/10, 386/13, 386/16, 386/19, 387/2, 388/5, 388/8, 388/11, 389/2, 390/2 Anielin, działki Nr 4, 77, 87		
Skala: 1:1000	Data: 11.2014r	Nr rys.: 1	Przedmiot: PLAN SYTUACYJNY Arkusz 1