


Przekrój konstrukcyjny od km 0+000 do km 1+740,8

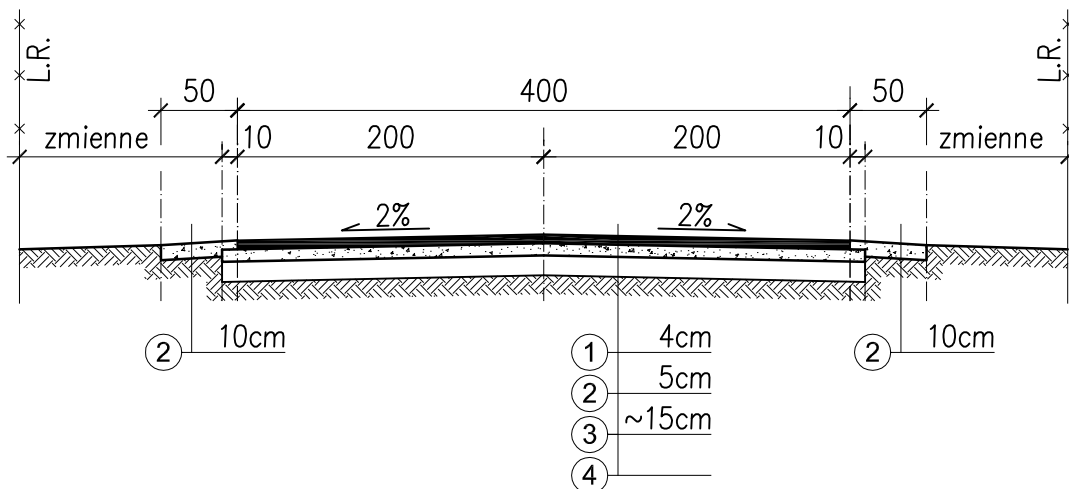

WYKAZ MATERIAŁÓW

OZNACZ.	OPIS
①	Warstwa ścieralna z AC 11 S 50/70
②	Kruszywo łamane 0-31,5mm
③	Istniejąca podbudowa żwirowo - kamienna
④	Grunt rodzimy

Opracował: mgr inż. Jacek Rychlik
upr. nr: 93/DOŚ/07, 161/DOŚ/07
211/DOŚ/08
OIIB: ŁOD/BD/8738/09

Podpis:

Nazwa obiektu:
Droga gminna

Lokalizacja obiektu:
Strobin, działki Nr 336/4, 336/7, 337/4, 337/7, 338/5, 338/8, 338/11, 339/4, 339/7, 340/4, 350/2, 351/8, 351/11, 351/14, 351/17, 351/20, 352/5, 352/8, 352/11, 353/2, 354/4, 354/7, 355/2, 356/4, 356/7, 357/4, 357/7, 358/4, 358/7, 359/2, 460, 384/3, 384/6, 385/4, 385/7, 386/7, 386/10, 386/13, 386/16, 386/19, 387/2, 388/5, 388/8, 388/11, 389/2, 390/2
Anielin, działki Nr 4, 77, 87

Skala:
1:50

Data:
11.2014r

Nr rys.:
3

Przedmiot:
**PRZEKRÓJ
KONSTRUKCYJNY**