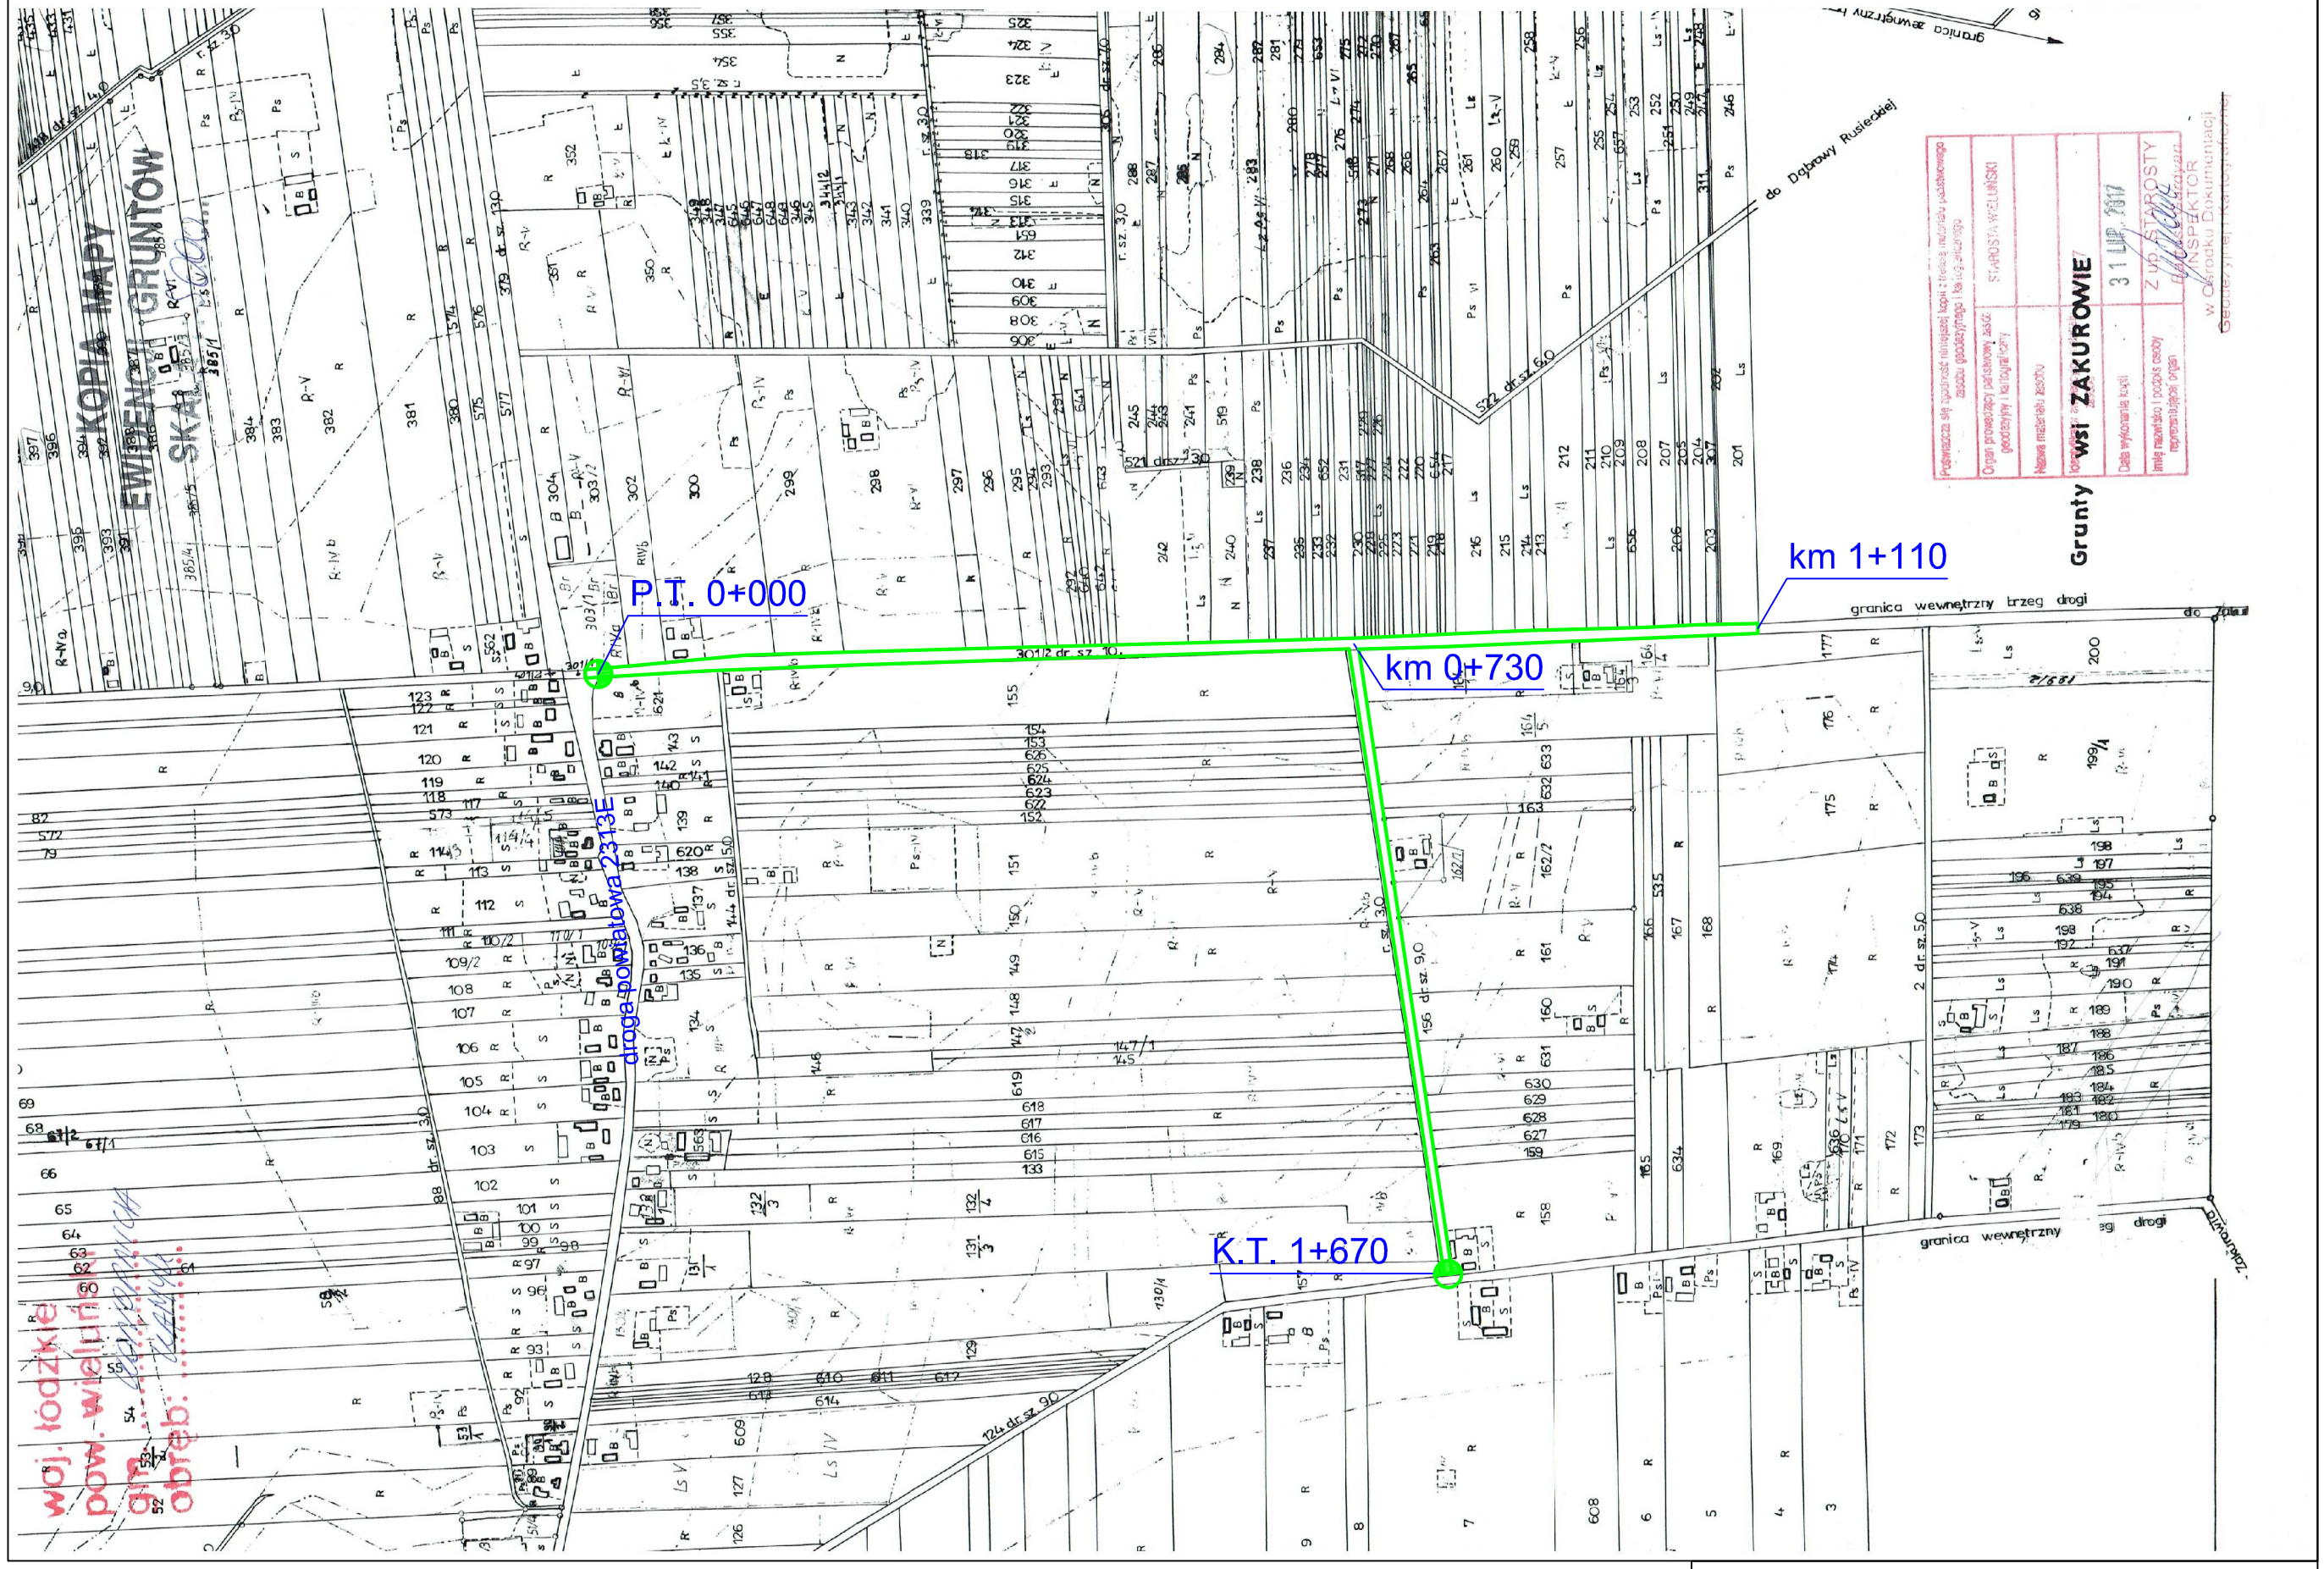

LEGENDA:

granice pasa drogowego

Opracował: mgr inż. Jacek Rychlik			Nazwa i adres obiektu: Droga gminna obręb Kamyk, gm. Konopnica dz-ki nr ewid. 301/1, 301/2, 156 124, 30, 379
Skala: 1:5000	Data: 08.2017r	Nr rys.: 1	Przedmiot: Plan sytuacyjny