



Opracował: mgr inż. Jacek Rychlik		Nr rys.: 2	Przedmiot: Przekrój konstrukcyjny
Nazwa i adres obiektu: Droga gminna obrb Kamyk, gm. Konopnica dz-ki nr ewid. 301/1, 301/2, 156 124, 30, 379			
Skala: 1:50		Data: 08.2017r	

WYKAZ MATERIAŁÓW	
OZNACZ.	OPIS
①	Warstwa ścierna z AC 11 S 50/70 KR2
②	Kruszywo łamane 0-31,5mm
③	Istniejąca podbudowa z kruszywa łamanego
④	Grunt rodzimy

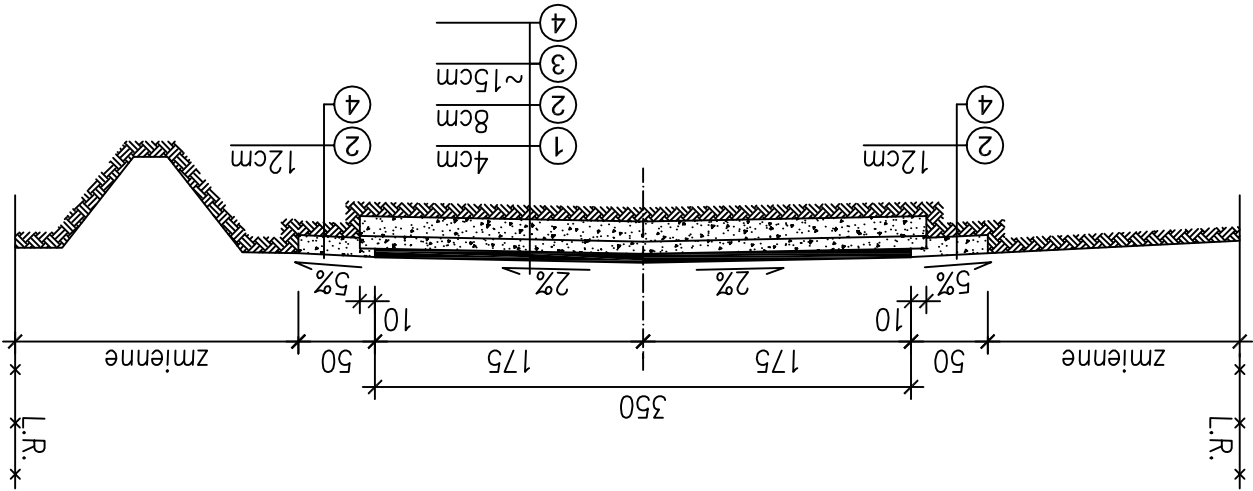

Przekrój konstrukcyjny
od km 0+730 do km 1+670

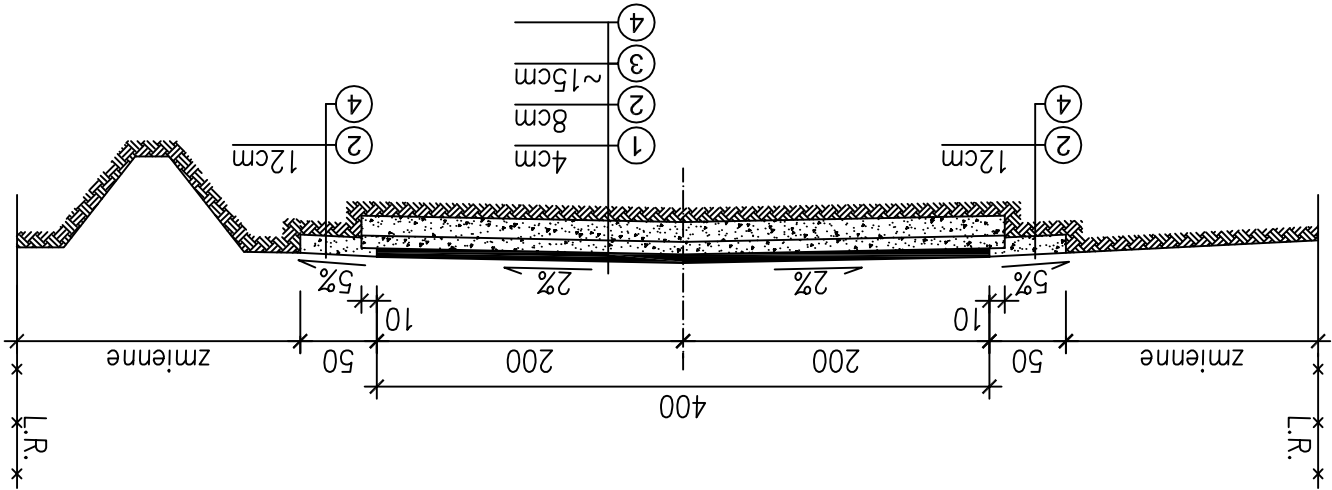

Przekrój konstrukcyjny
od km 0+000 do km 1+110