

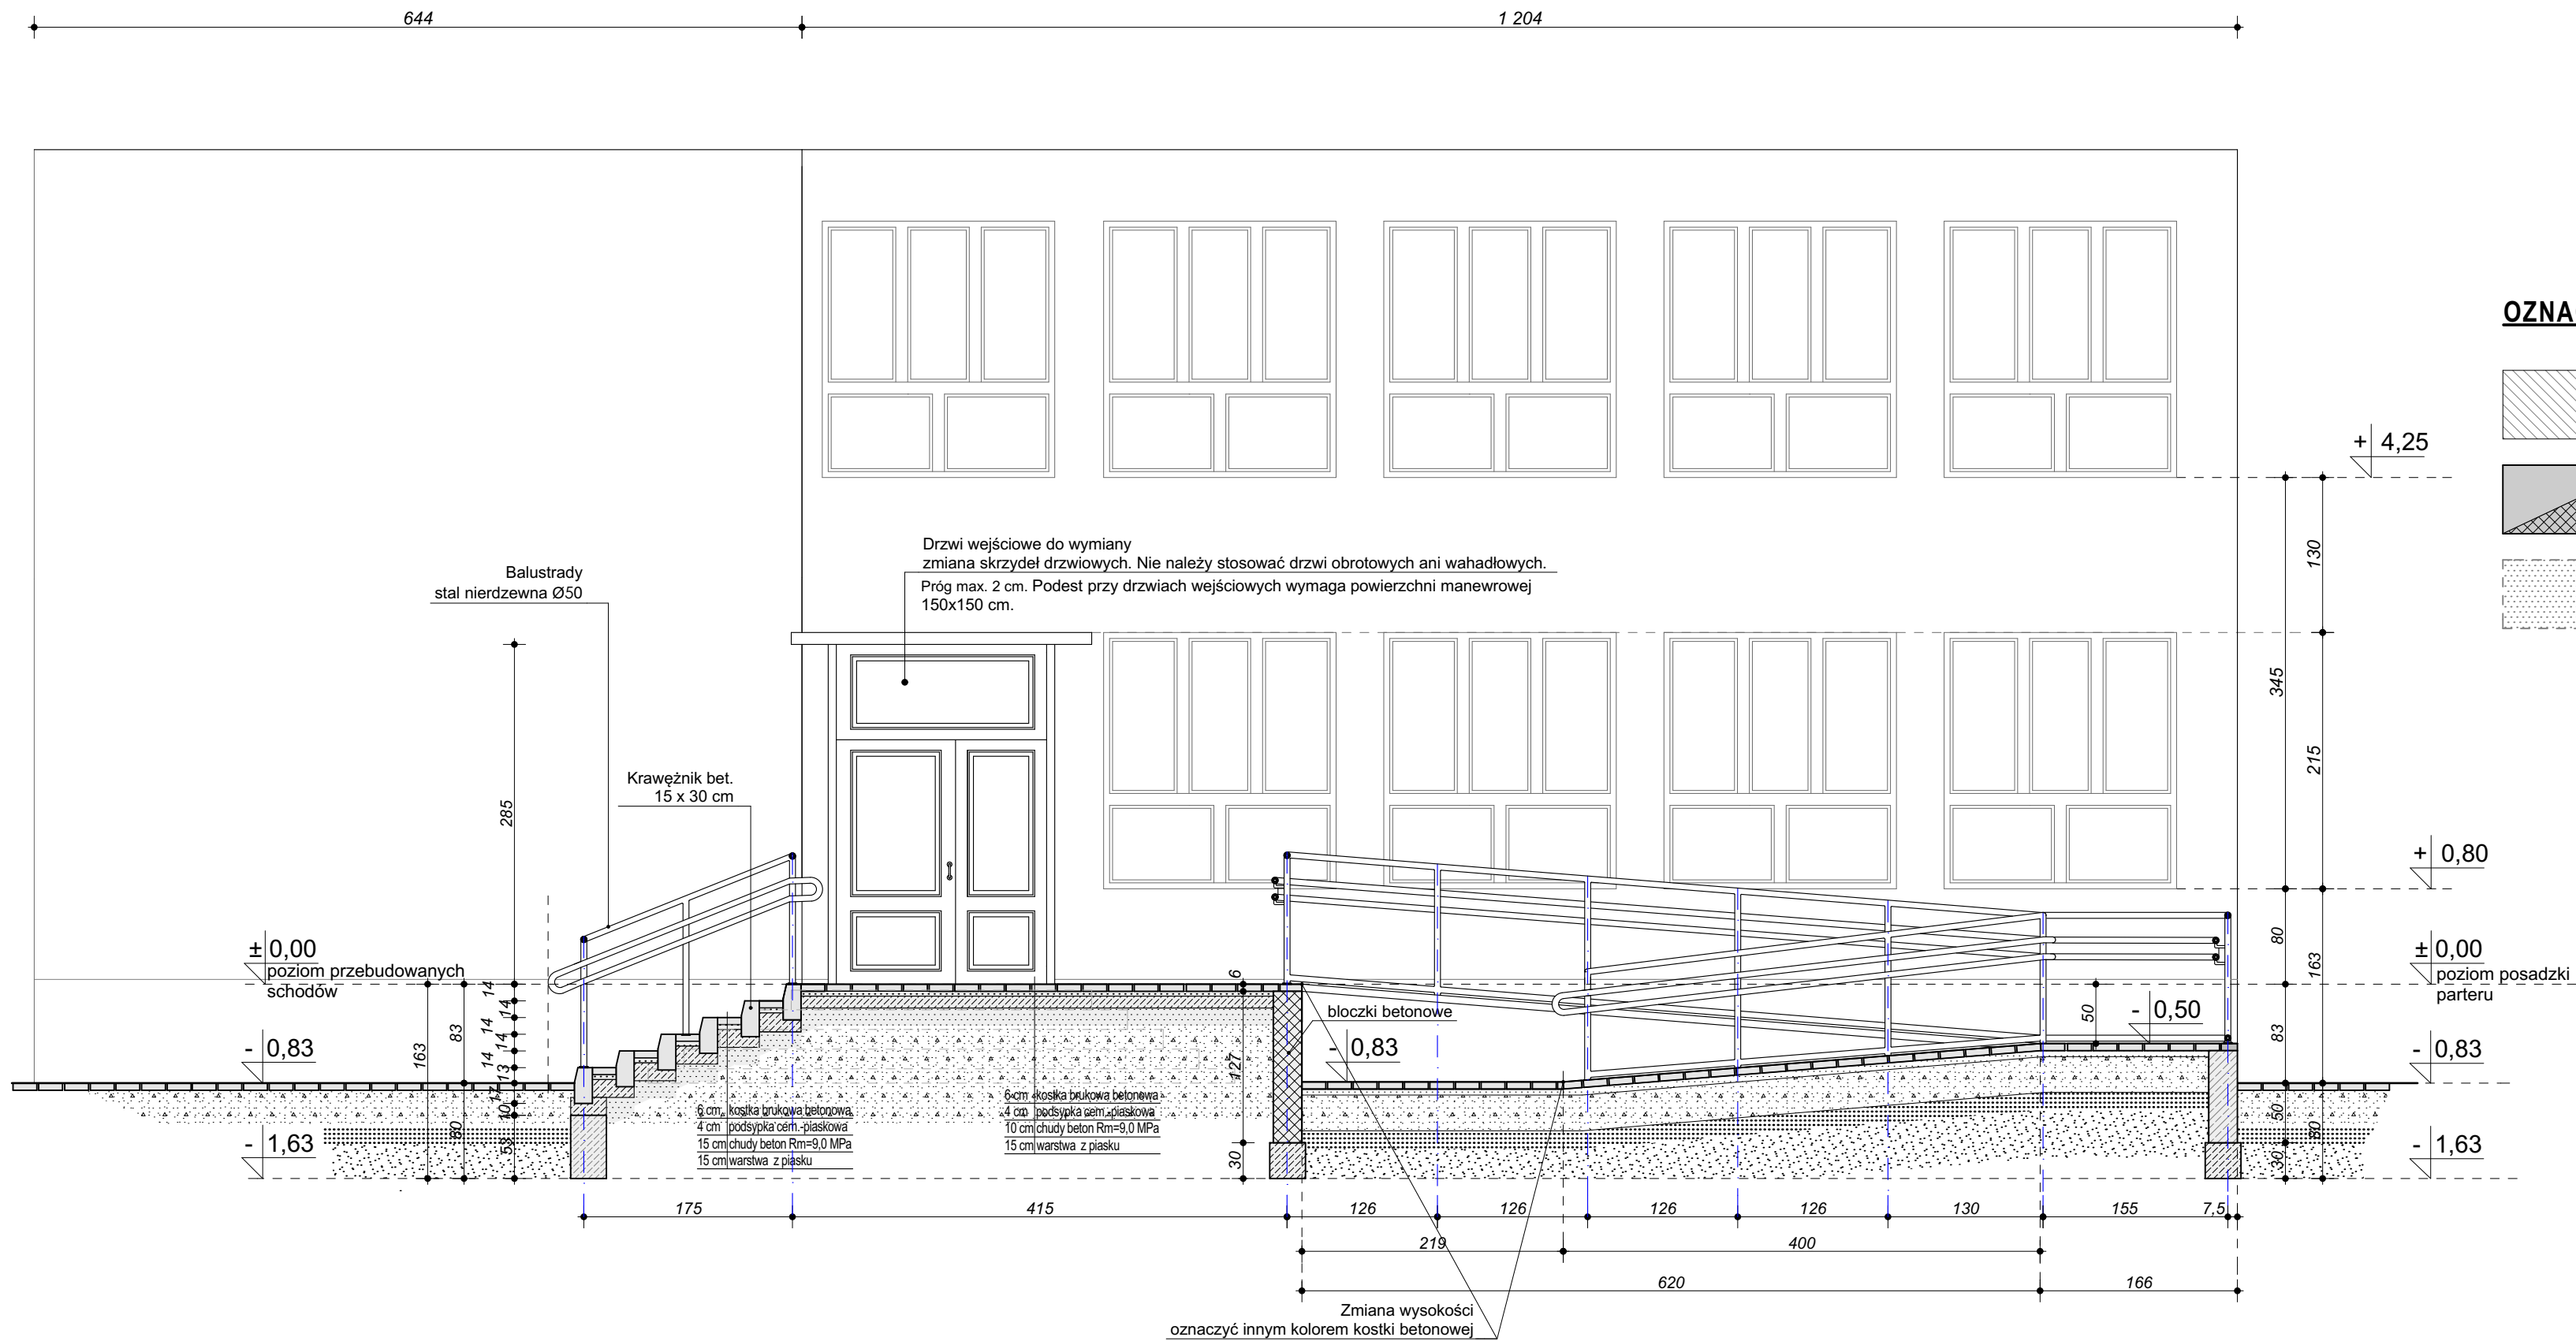


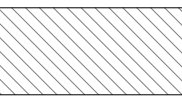

OZNACZENIA GRAFICZNE

-  - ELEMENT ISTNIEJĄCY
-  - ELEMENT PROJEKTOWANY
-  - ELEMENT DO WYBURZENIA

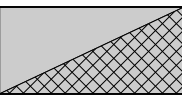

Uwaga:
Wszystkie wymiary i rzędne należy sprawdzić na budowie, w przypadku różnic pomiędzy projektem a stanem istniejącym niezgodności należy uzgodnić z projektantem.
Uwagi i opisy zamieszczone w części rysunkowej projektu stanowią integralną część niniejszego opracowania.

 Zakład Usług Projektowo-Budowlanych PIOTR PARKITNY	TYTUŁ RYSUNKU: PRZEKRÓJ A/01-A/01			
	TEMAT: PRZEBUDOWA ISTNIEJĄCYCH SCHODÓW I BUDOWA POCHYLNI DLA NIEPEŁNOSPRAWNYCH DO BUDYNKU GMINNEGO CENTRUM KULTURY I BIBLIOTEKI PUBLICZNEJ W KONOPNICY			
	LOKALIZACJA: Nr ew. dz. 469/45, 98-313 Konopnica			
	INWESTOR: Gmina Konopnica, ul. Rynek 15, 98-313 Konopnica			
Opracował: mgr inż. arch. Danuta Grzegorek				
Projektant: mgr inż. bud. Piotr Parkitny upr. nr 543/85/91				
		STADIUM: PROJEKT BUDOWLANY		
		SKALA: 1:50	DATA: 10:2017	BRANŻA / NR RYS. A/03
		Projekt chroniony jest prawem autorskim zgodnie z Ustawą o prawie autorskim i prawach pokrewnych z dnia 04.02.1994 r (Dziennik Ustaw Nr 24 poz.83 z dnia 23.02.1994). Zmiany w projekcie naruszają prawa autorskie twórców i nie mogą zostać dokonane bez ich wiedzy i zgody na ich wprowadzenie do projektu.		