


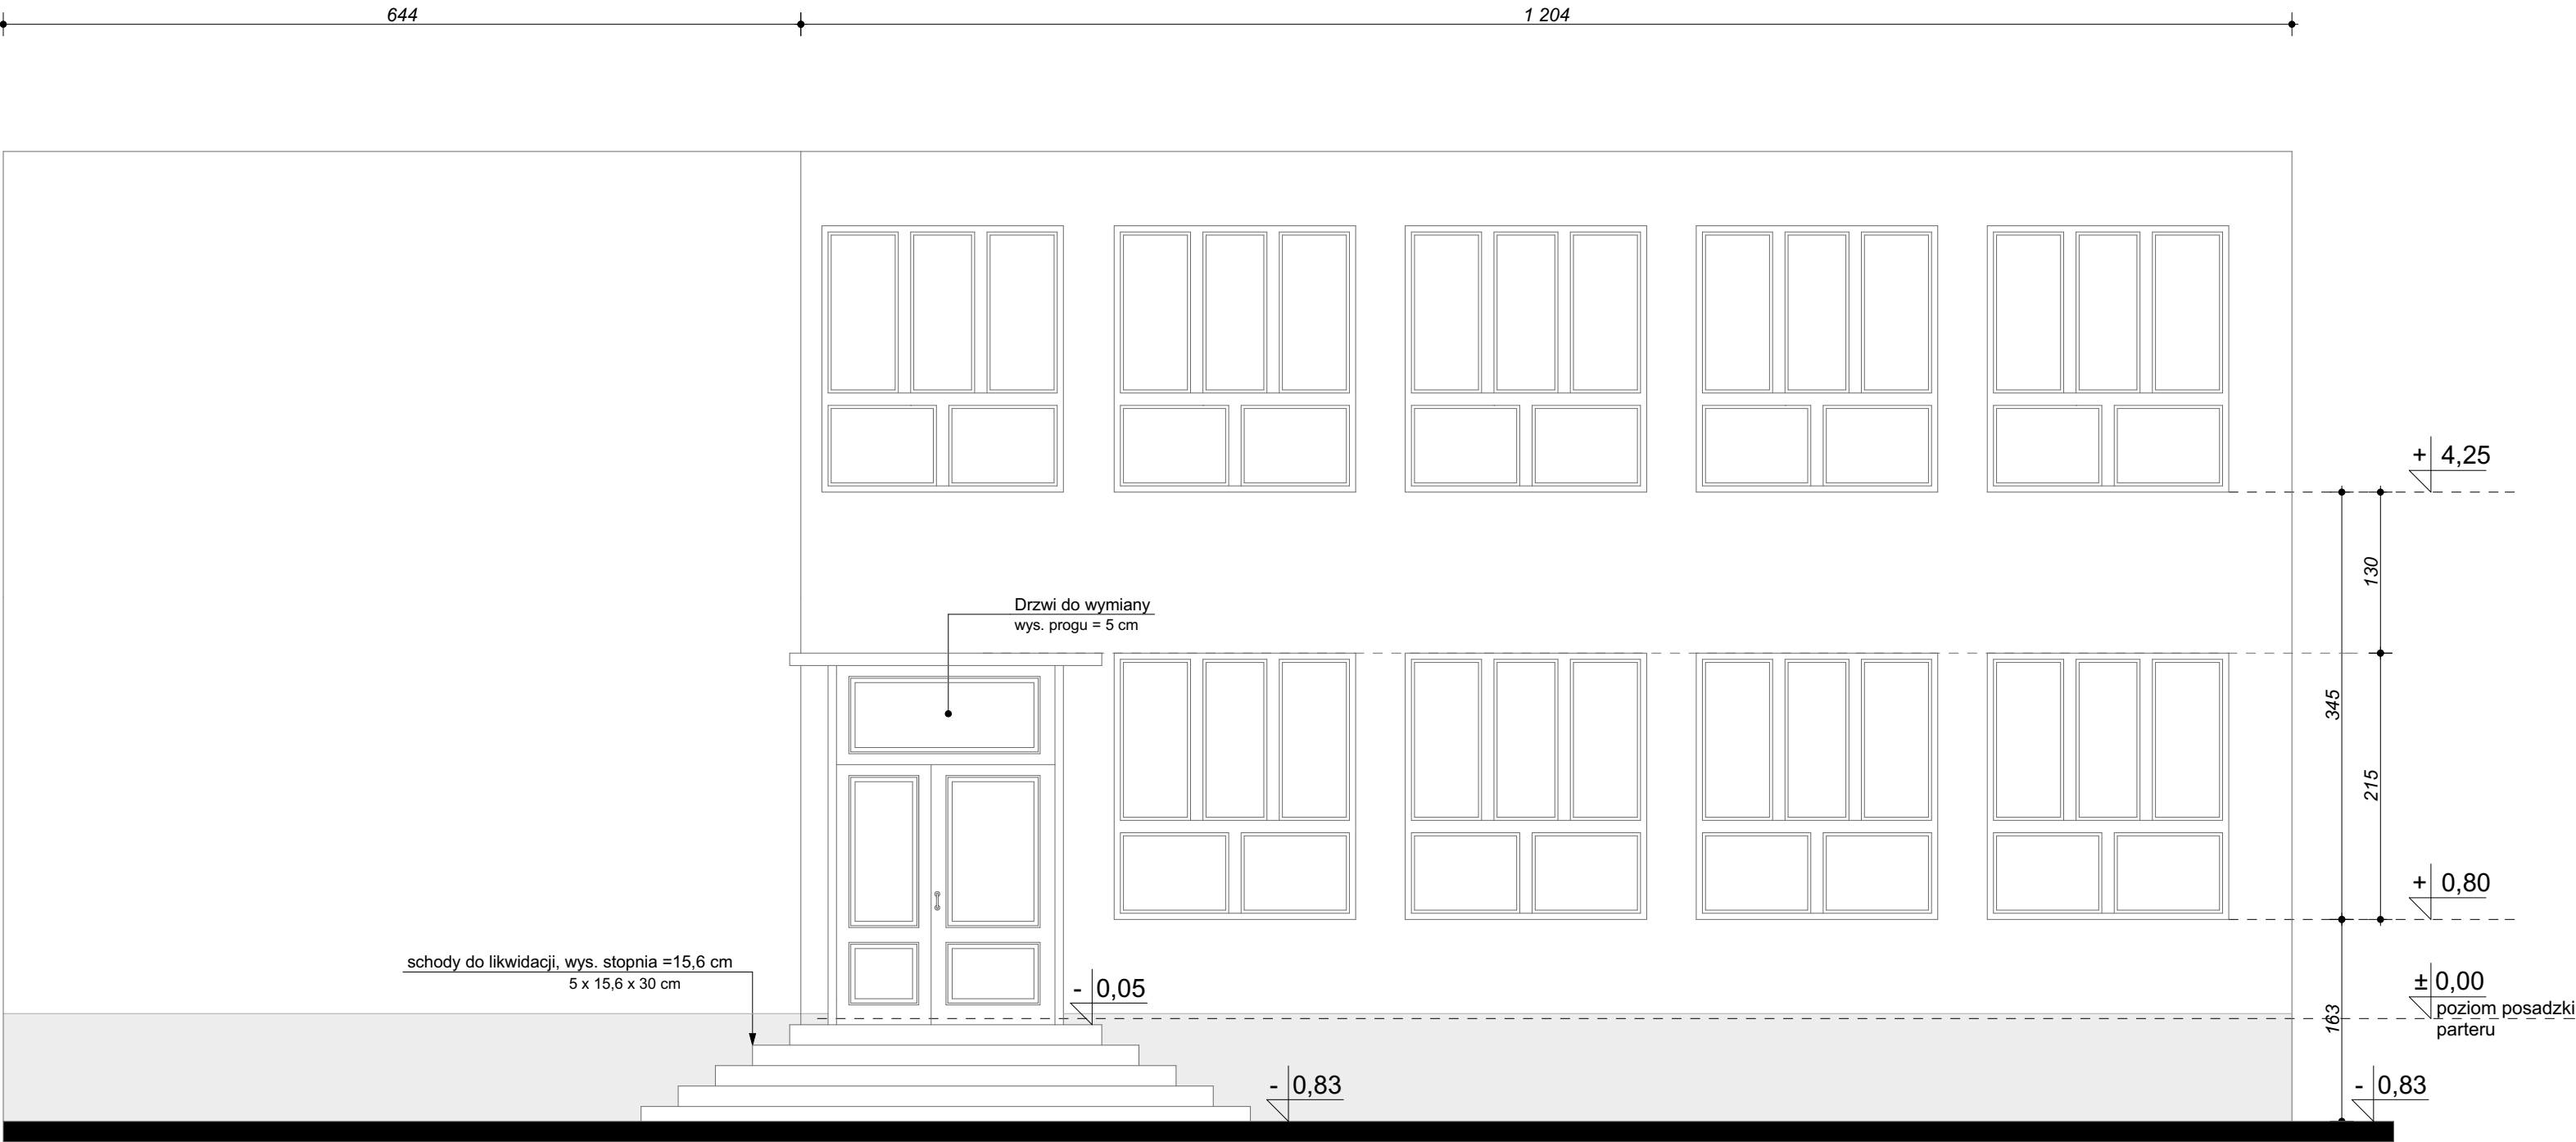

Uwaga:
Wszystkie wymiary i rzędne należy sprawdzić na budowie, w przypadku różnic pomiędzy projektem a stanem istniejącym niezgodności należy uzgodnić z projektantem.
Uwagi i opisy zamieszczone w części rysunkowej projektu stanowią integralną część niniejszego opracowania.

	TYTUŁ RYSUNKU:	ELEWACJA POŁUDNIOWA E1-E1		
	TEMAT:	PRZEBUDOWA ISTNIEJĄCYCH SCHODÓW I BUDOWA POCHYLNI DLA NIEPEŁNOSPRAWNYCH DO BUDYNKU GMINNEGO CENTRUM KULTURY I BIBLIOTEKI PUBLICZNEJ W KONOPNICY		
	LOKALIZACJA:	Nr ew. dz. 469/45 , 98-313 Konopnica		
	INWESTOR:	Gmina Konopnica, ul. Rynek 15, 98-313 Konopnica		
Opracował: mgr inż. arch. Danuta Grzegorzek		STADIUM: INWENTARYZACJA		
Projektant: mgr inż. bud. Piotr Parkitny upr. nr 543/85/91	SKALA:	1:50	DATA:	10:2017
			BRANŻA / NR RYS.	A/04
Projekt chroniony jest prawem autorskim zgodnie z Ustawą o prawie autorskim i prawach pokrewnych z dnia 04.02.1994 r (Dziennik Ustaw Nr 24 poz.83 z dnia 23.02.1994). Zmiany w projekcie naruszają prawa autorskie twórców i nie mogą zostać dokonane bez ich wiedzy i zgody na ich wprowadzenie do projektu.				