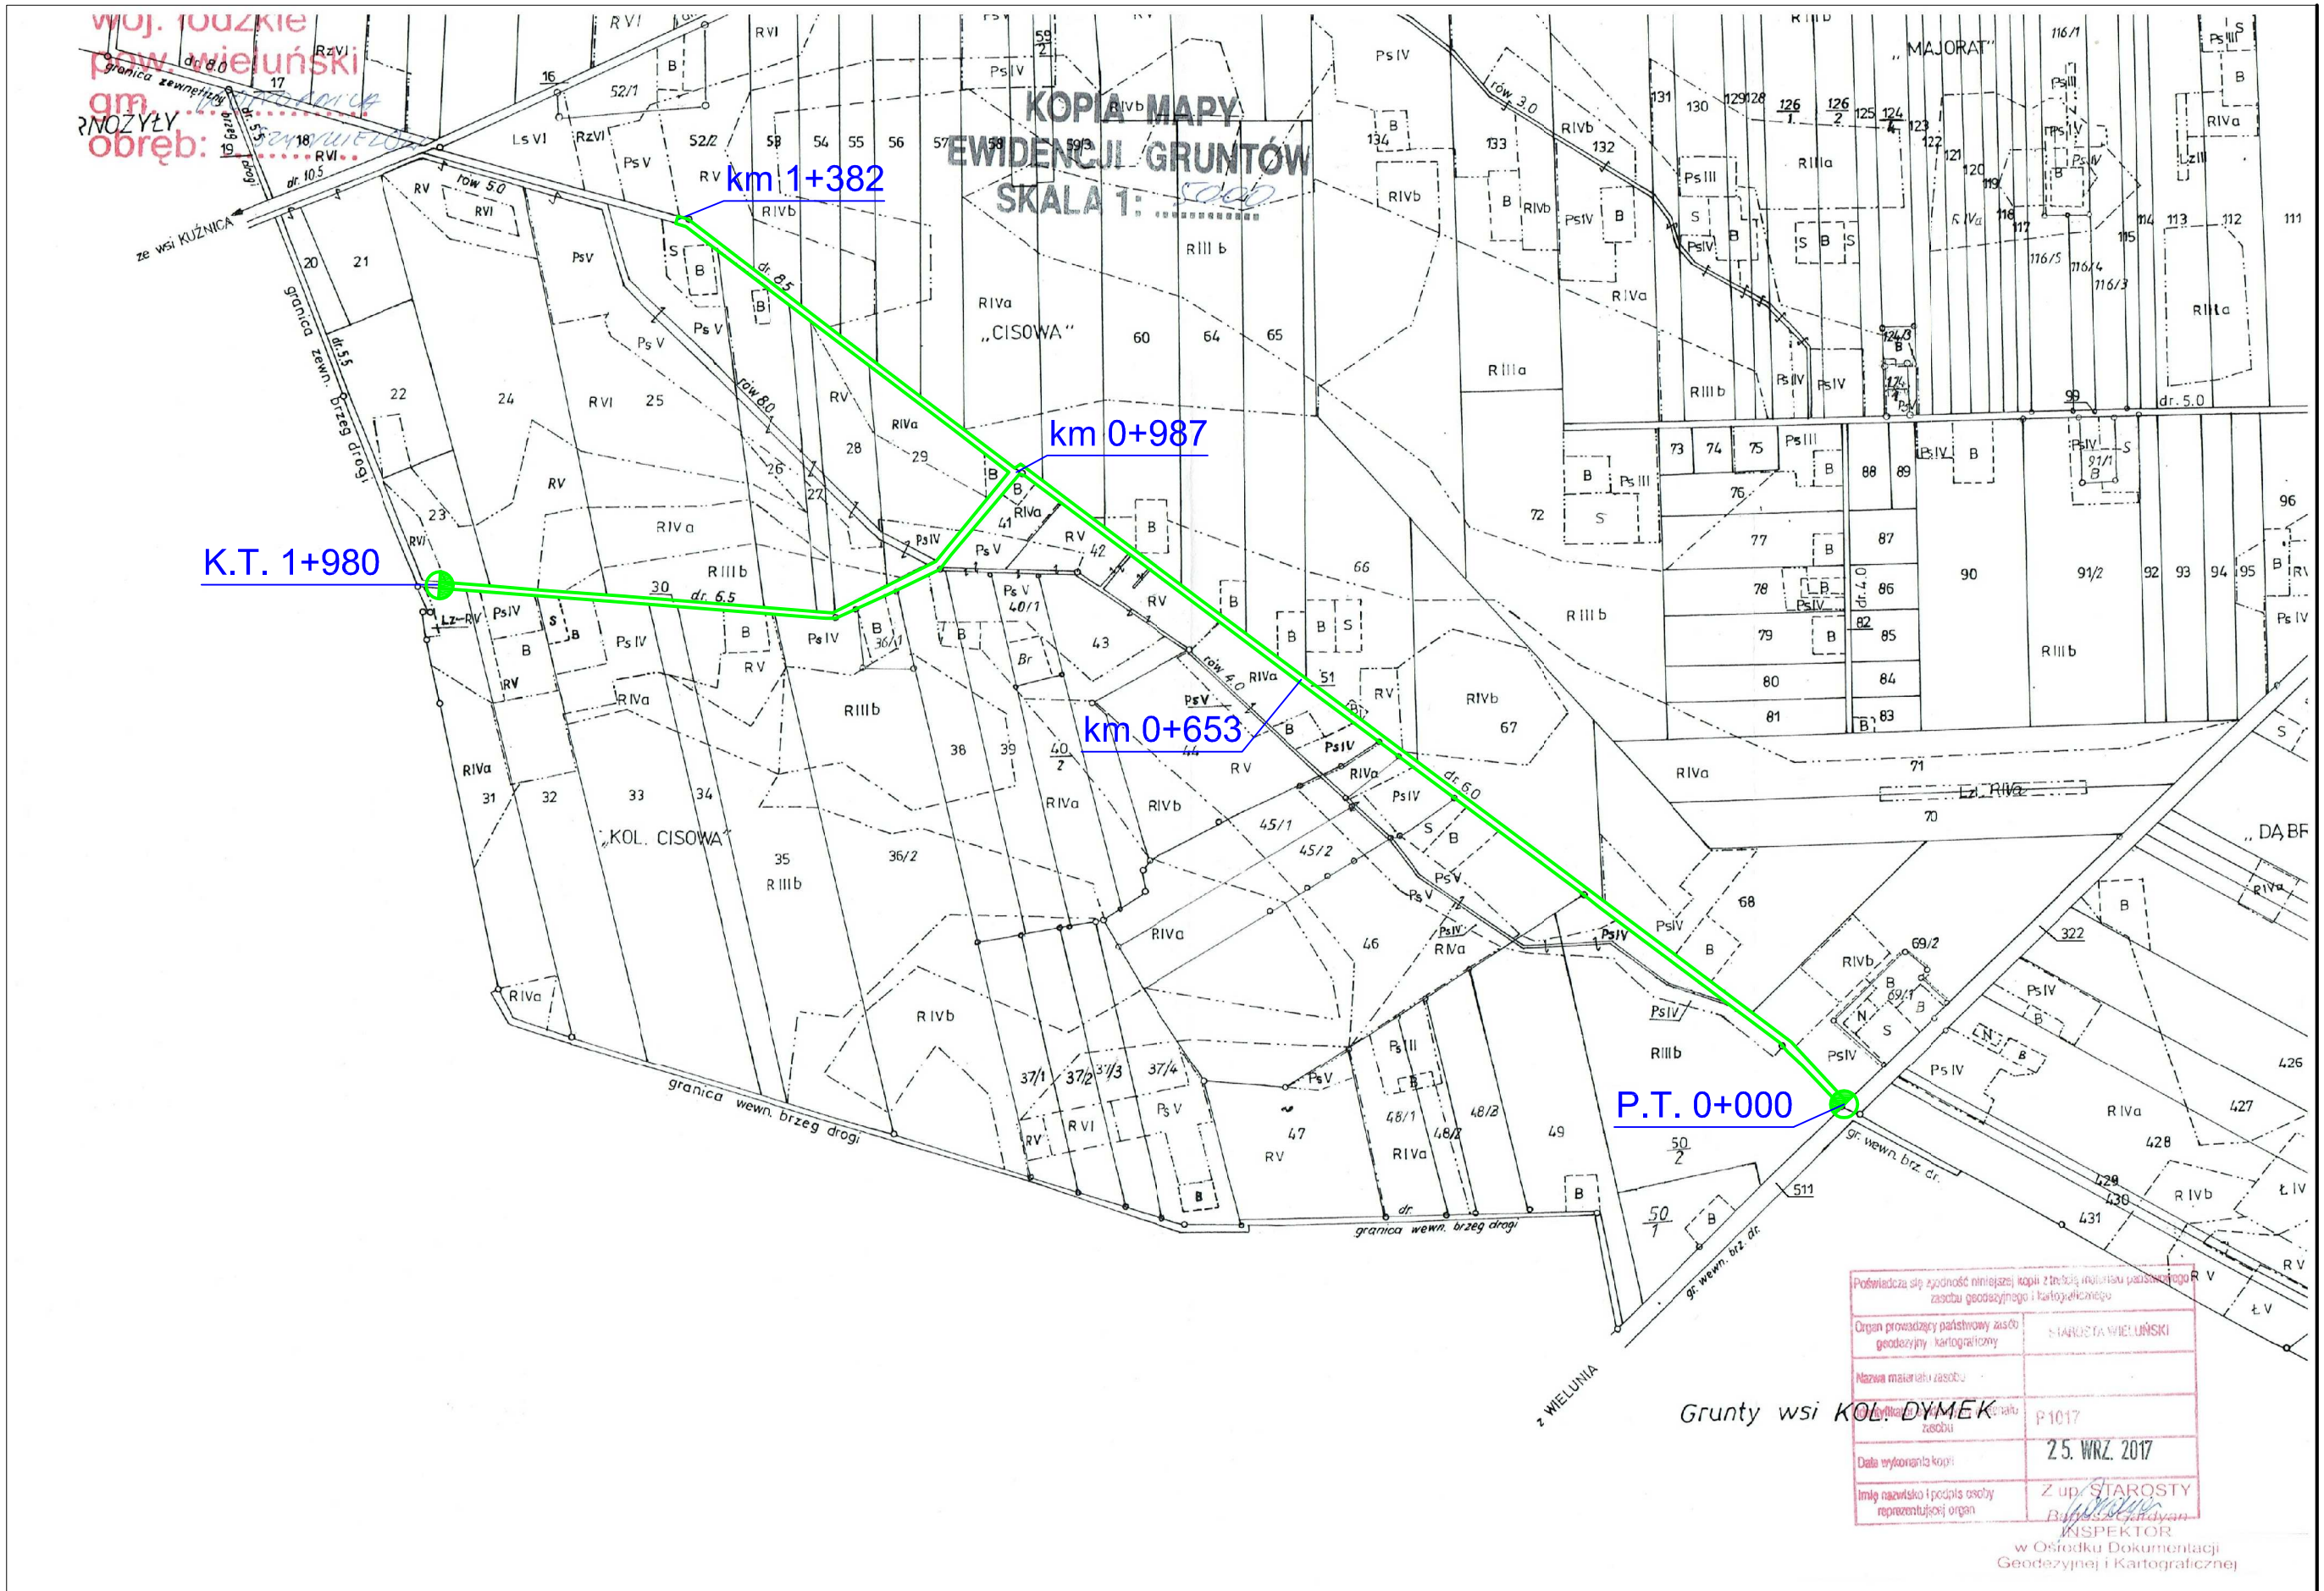

LEGENDA:

granice pasa drogowego

Opracował: mgr inż. Jacek Rychlik			Nazwa i adres obiektu: Droga gminna obręb Szynkielów, gm. Konopnica dz-ki nr ewid. 51, 30
Skala: 1:5000	Data: 10.2017r	Nr rys.: 1	Przedmiot: Plan sytuacyjny