



Przekrój konstrukcyjny od km 0+000 do km 1+562,3

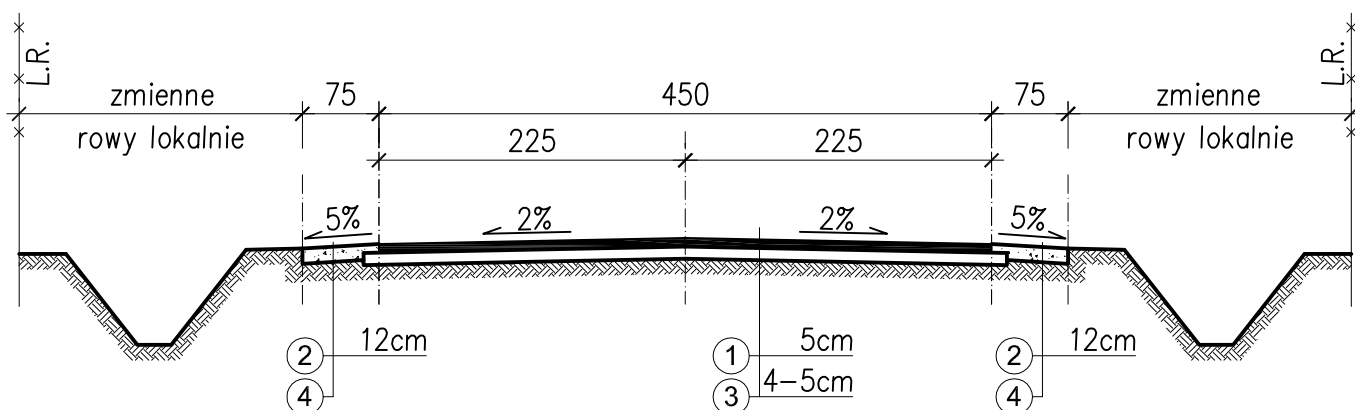

Przekrój konstrukcyjny od km 1+562,3 do km 2+822,8

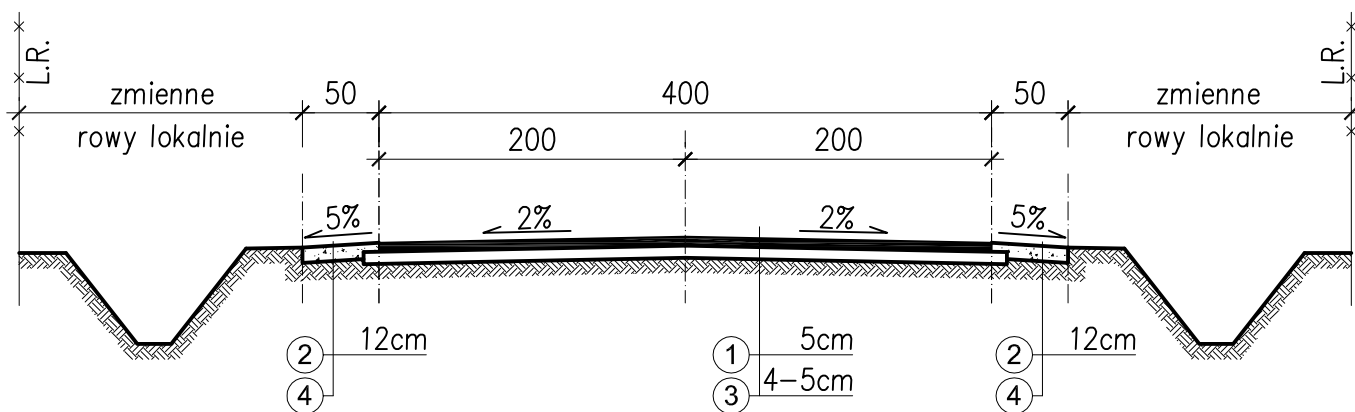

WYKAZ MATERIAŁÓW

OZNACZ.	OPIS
①	Warstwa ścierna z AC 11 S 50/70 KR2
②	Kruszywo łamane 0-31,5mm
③	Istniejąca nawierzchnia asfaltowa
④	Grunt rodzimy

Opracował:
mgr inż. Jacek Rychlik

Nazwa i adres obiektu:
Droga gminna
obręb Konopnica, gm. Konopnica
działka nr geod. 643
obręb Głuchów
działka nr geod. 237, 259, 282
obręb Stobin dz. nr geod. 457, 456

Skala:

1:50

Data:

08.2015r

Nr rys.:

3

Przedmiot:

Przekrój konstrukcyjny