


Przekrój konstrukcyjny

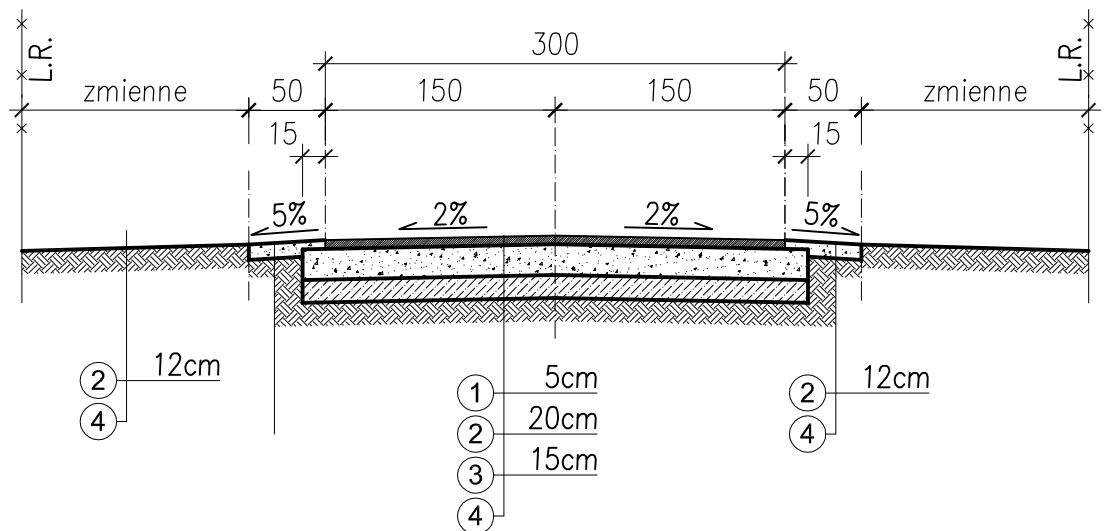

WYKAZ MATERIAŁÓW

OZNACZ.	OPIS
①	Warstwa ścieralna z AC 11 S 50/70 KR2
②	Kruszywo łamane 0-31,5 mm
③	Grunt stabilizowany cementem Rm=2,5 MPa
④	Grunt rodzimy

Opracował:
mgr inż. Jacek Rychlik

Nazwa i adres obiektu:
Droga gminna

obręb Strobin, gm. Konopnica
działka nr geod. 435, 444, 446

Skala:
1:50

Data:
11.2016r

Nr rys.:
2

Przedmiot:
Przekrój konstrukcyjny