



Przekrój konstrukcyjny A-A skala 1:50

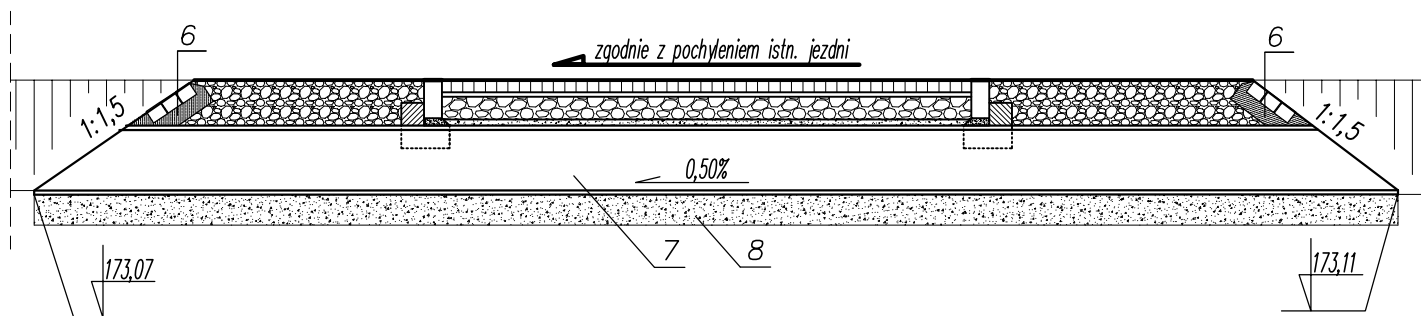

Przekrój konstrukcyjny B-B skala 1:50

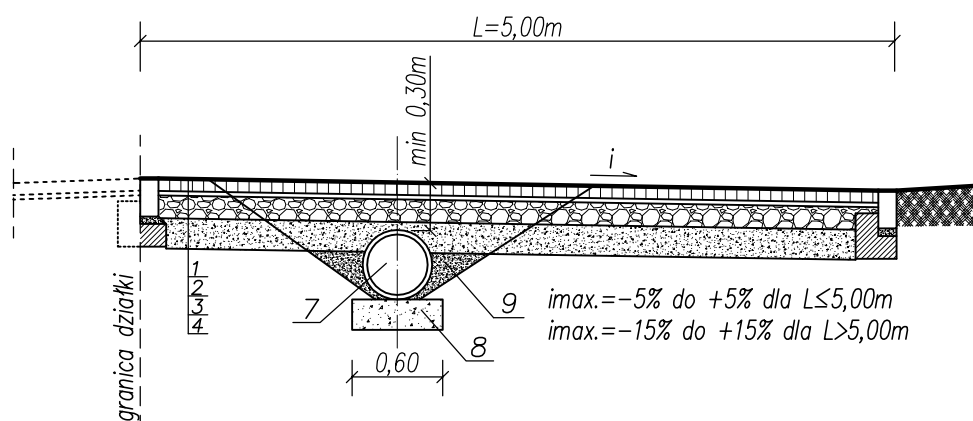

6. Kostka kamienna 9/11 na podbudowie betonowej  
- beton C12/15 (B-15)

7. Rura PEHD  $\varnothing 400$ ,  $l=9,00m$

8. Podsyпка żwirowo-piaskowa gr. 20 cm frakcja 0-20mm

9. Zasyпка z kruszywa frakcja 0-32 mm

Biuro Usług Projektowych i Nadzoru Inwestycyjnego "PROTECHSAN" ul. Malczewskiego 9, 98-300 Wieluń		STADIUM: PROJ.BUD.  BRANŻA: DROGOWA	
Adres inwestycji		Wrońsko, dz. nr geod. 346; gm. Konopnica	
Obiekt		KANALIZACJA SANITARNA DLA MIEJSCOWOŚCI WROŃSKO GM. KONOPNICA	
Inwestor		Gmina Konopnica ul. Rynek 15; 98-313 Konopnica	
Nazwa rysunku		Przekroje-zjazd na dz. nr 347	
FUNKCJA		imię i nazwisko nr uprawnień, izba	podpis
Projektant		mgr inż. ADAM MORAWIAK spec.drog.do proj. bez ogr. upr.proj. LOD/0871/POOD/08 izba ŁOD/BD/8425/08	
Skala		Data opracowania 02.2016	Nr rysunku D/3-op