


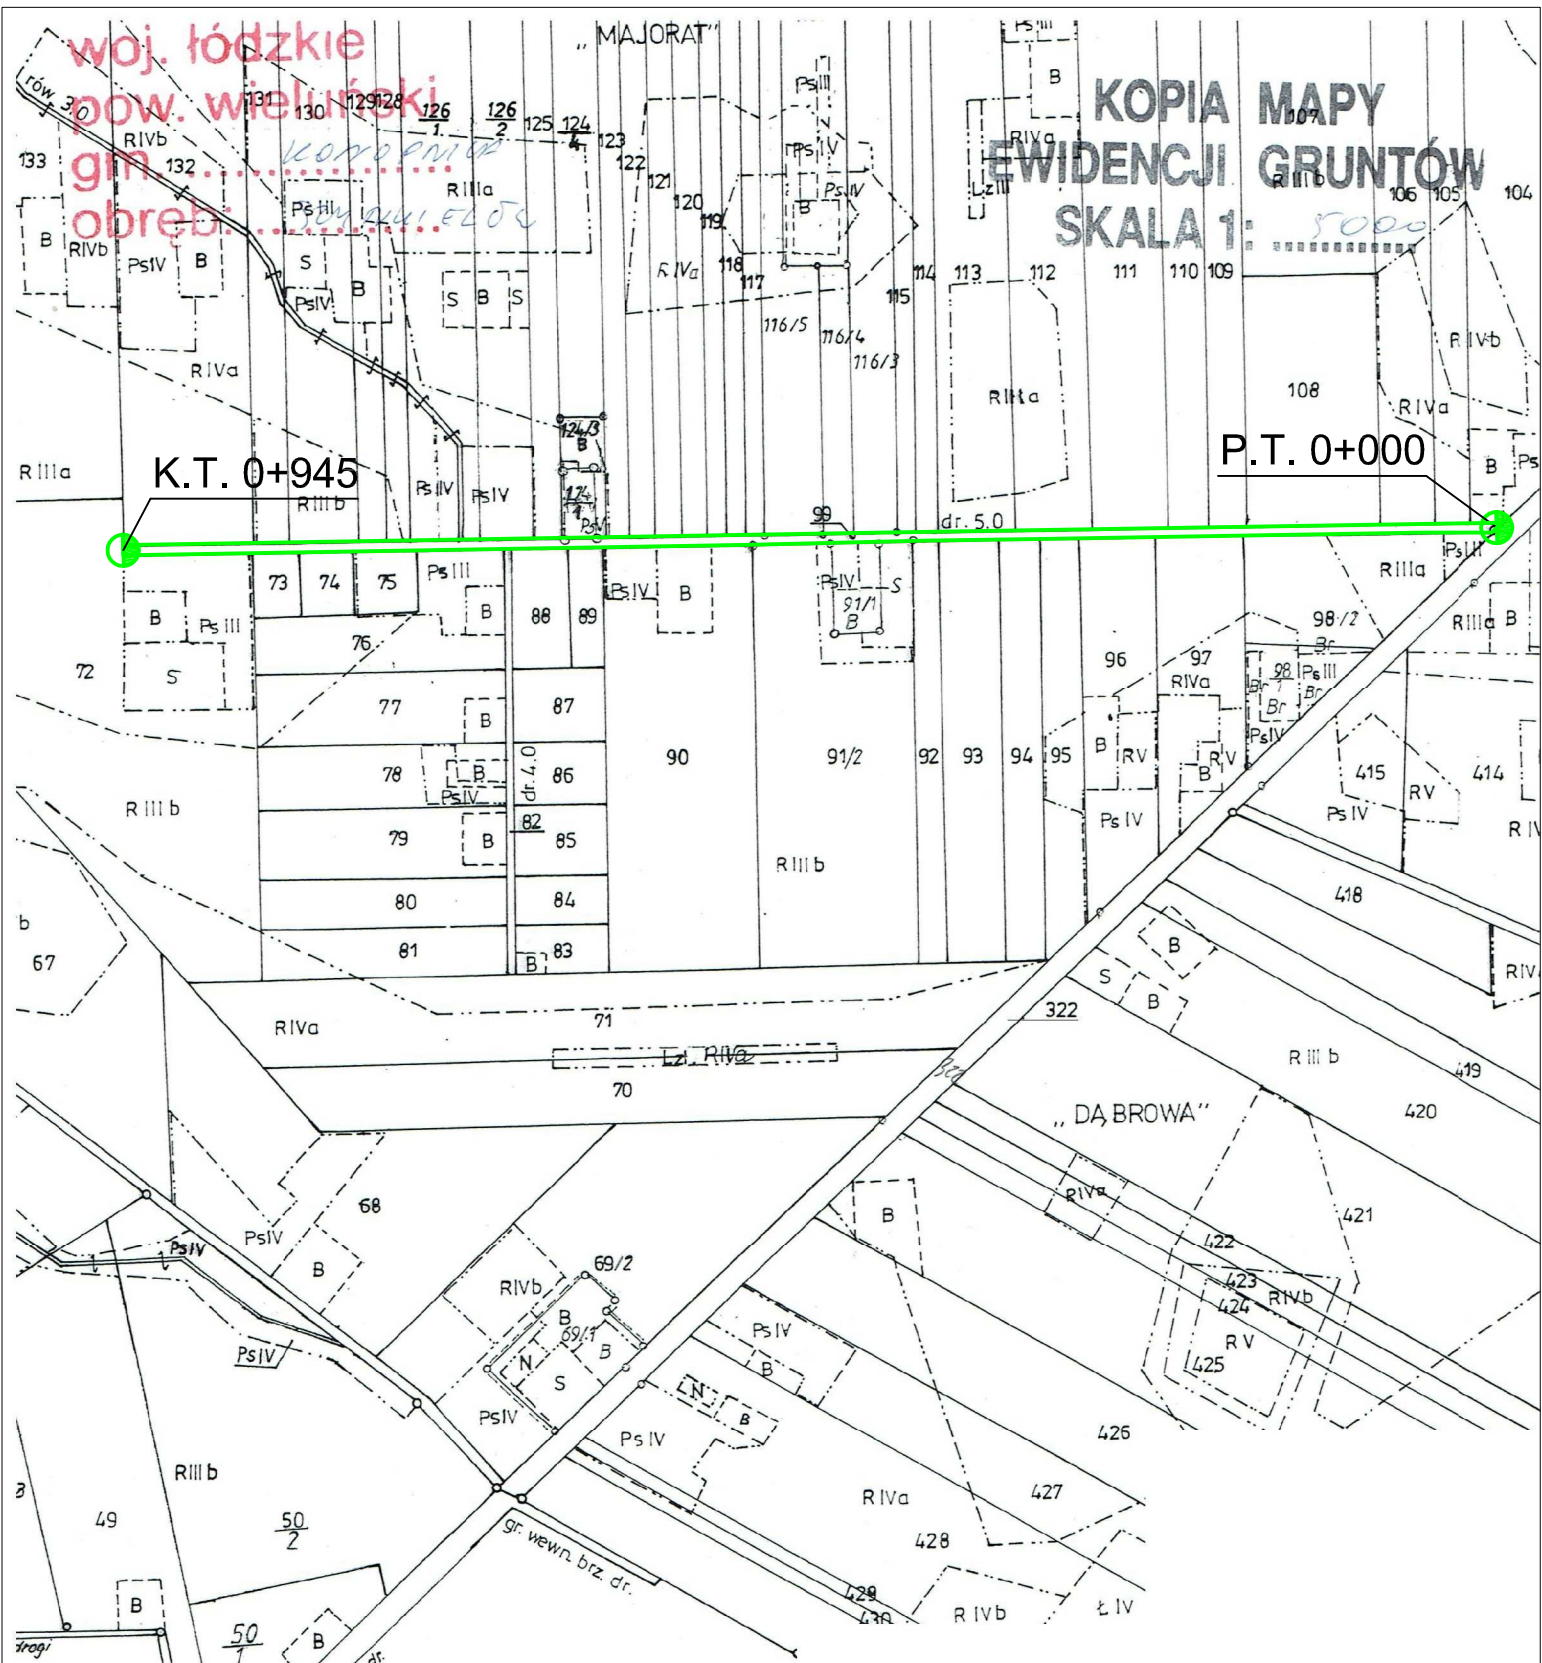

LEGENDA:

— granice pasa drogowego

Poświadczam, że załącznik niniejszej kopii z treści materiału państwowego zasobu geodezyjnego i kartograficznego

Organ prowadzący państwowy zasób geodezyjny i kartograficzny: **STAROSTA WIELUŃSKI**

Nazwa materiału zasobu: _____

Identyfikator ewidencyjny materiału zasobu: **P1017**

Data wykonania kopii: **25. WRZ. 2017**

Imię, nazwisko i podpis osoby reprezentującej organ: **Z up. STAROSTY**

Opracował: mgr inż. Jacek Rychlik		Nazwa i adres obiektu: Droga gminna Szynkielów - Kol. Majorat	
Skala: 1:5000		obręb Szynkielów, gm. Konopnica dz-ka nr ewid. 99	
Data: 09.2017r		Przedmiot: Plan sytuacyjny	
Nr rys.: 1			