


Przekrój konstrukcyjny od km 0+000 do km 0+945

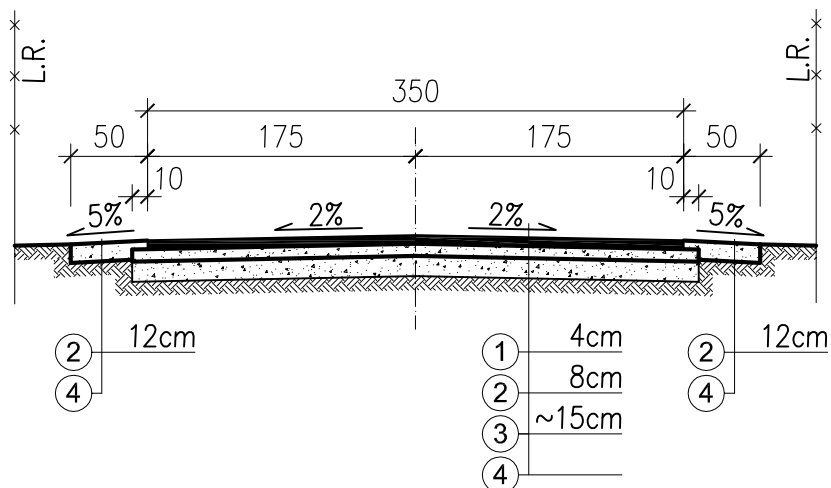

WYKAZ MATERIAŁÓW

OZNACZ.	OPIS
①	Warstwa ścieralna z AC 11 S 50/70 KR3
②	Kruszywo łamane 0-31,5mm
③	Istniejąca podbudowa z kruszywa łamanego
④	Grunt rodzimy

Opracował:
mgr inż. Jacek Rychlik

Nazwa i adres obiektu:
Droga gminna
Szynkielów - Kol. Majorat

obręb Szynkielów, gm. Konopnica
dz-ka nr ewid. 99

Skala:

1:50

Data:

09.2017r

Nr rys.:

2

Przedmiot:

Przekrój konstrukcyjny