



MIEJSCOWY PLAN ZAGOSPODAROWANIA PRZESTRZENNEGO DLA FRAGMENTU WSI SZYNKIELÓW


SKALA 1:1000 10-322

10 023/dj 10 20 30 40 50 m

PROJEKT

10-365

WYRYS ZE STUDIU UWARUNKOWAŃ I KIERUNKÓW
ZAGOSPODAROWANIA PRZESTRZENNEGO GMINY KONOPNICA

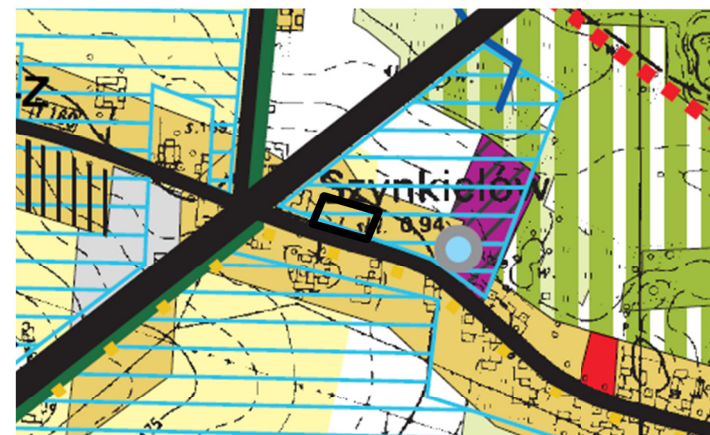

10-364/4

Załącznik Nr
do Uchwały Nr
Rady Gminy Konopnica
z dnia

170.91
170.30
171.01
168.86
170.78
169.28
171.38
170.66

170.83
169.6
171.68

171.72
170.30
170.91
169.67

171.35
170.28
171.44
169.43

171.00
170.00
171.24

171.09
170.29
170.4

170.91
169.67
170.55
169.40

170.22
170.26
168.82
169.32
168.57

171.03
168.78

032-0010

1.U

10-367/6


10-367/5

10-25/


OZNACZENIA OBOWIĄZUJĄCE



GRANICA OBSZARU OBJĘTEGO PLANEM

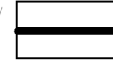


LINIE ROZGRANICZAJĄCE TERENY O RÓŻNYM PRZEZNACZENIU
LUB RÓŻNYCH ZASADACH ZAGOSPODAROWANIA

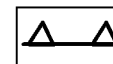


NIEPRZEKRACZALNA LINIA ZABUDOWY



TEREN ZABUDOWY USŁUGOWEJ

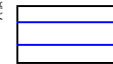

GRUNT ZMELIOROWANY

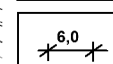

LINIE WYMIAROWE