

Projekt

z dnia 25 listopada 2021 r.

Zatwierdzony przez

**UCHWAŁA NR
RADY GMINY KONOPNICA**

z dnia 24 listopada 2021 r.

**w sprawie uchwalenia miejscowego planu zagospodarowania przestrzennego dla fragmentu wsi
Konopnica**

Na podstawie art. 18 ust. 2 pkt 5 i art. 41 ust. 1 ustawy z dnia 8 marca 1990 r. o samorządzie gminnym (Dz. U. z 2021 r. poz. 1372 i 1834) oraz art. 20 ust. 1, art. 29 ustawy z dnia 27 marca 2003 r. o planowaniu i zagospodarowaniu przestrzennym (Dz. U. z 2021 r. poz. 741, 784, 922 i 1873), a także uchwały Nr XIV/83/2019 Rady Gminy Konopnica z dnia 30 grudnia 2019 r. w sprawie przystąpienia do sporządzenia miejscowego planu zagospodarowania przestrzennego dla fragmentu wsi Konopnica, Rada Gminy Konopnica uchwala, co następuje:

**Rozdział 1.
Ustalenia ogólne**

§ 1. 1. Uchwala się miejscowy plan zagospodarowania przestrzennego dla fragmentu wsi Konopnica, zwany dalej „planem”.

2. Plan obejmuje część tekstową, stanowiącą treść niniejszej uchwały oraz część graficzną, stanowiącą rysunek planu. Granice obszaru, dla którego niniejszy plan stanowi akt prawa miejscowego, określone zostały na rysunku planu.

3. Integralną częścią planu są:

- 1) rysunek planu sporządzony na mapie w skali 1:1000, stanowiący załącznik nr 1 do uchwały;
- 2) rozstrzygnięcie o sposobie rozpatrzenia uwag do projektu planu wniesionych w związku z wyłożeniem do publicznego wglądu, stanowiące załącznik nr 2 do uchwały;
- 3) rozstrzygnięcie o sposobie realizacji, zapisanych w planie, inwestycji z zakresu infrastruktury technicznej, które należą do zadań własnych gminy oraz zasadach ich finansowania, zgodnie z przepisami o finansach publicznych, stanowiące załącznik nr 3 do uchwały;
- 4) dane przestrzenne, stanowiące załącznik nr 4 do uchwały.

§ 2. Stwierdza się, że plan nie narusza ustaleń zmiany studium uwarunkowań i kierunków zagospodarowania przestrzennego gminy Konopnica uchwalonej uchwałą Nr XX/117/16 Rady Gminy Konopnica z dnia 20 grudnia 2016 r. w sprawie uchwalenia zmiany studium uwarunkowań i kierunków zagospodarowania przestrzennego gminy Konopnica.

§ 3. 1. W miejscowym planie zagospodarowania przestrzennego, o którym mowa w § 1, ustala się:

- 1) przeznaczenie terenów oraz linie rozgraniczające tereny o różnym przeznaczeniu lub różnych zasadach zagospodarowania;
- 2) zasady ochrony i kształtowania ładu przestrzennego;
- 3) zasady ochrony środowiska, przyrody i krajobrazu;
- 4) zasady kształtowania krajobrazu;
- 5) zasady kształtowania zabudowy oraz wskaźniki zagospodarowania terenu, maksymalną i minimalną intensywność zabudowy jako wskaźnik powierzchni całkowitej zabudowy w odniesieniu do powierzchni działki budowlanej, minimalny udział procentowy powierzchni biologicznie czynnej w odniesieniu do powierzchni działki budowlanej, maksymalną wysokość zabudowy, minimalną liczbę miejsc do parkowania i sposób ich realizacji oraz linie zabudowy i gabaryty obiektów;

- 6) szczegółowe zasady i warunki scalania i podziału nieruchomości;
- 7) szczególne warunki zagospodarowania terenów oraz ograniczenia w ich użytkowaniu, w tym zakaz zabudowy;
- 8) zasady modernizacji, rozbudowy i budowy systemów komunikacji i infrastruktury technicznej;
- 9) stawki procentowe, na podstawie których ustala się jednorazową opłatę od wzrostu wartości nieruchomości.

2. W miejscowym planie zagospodarowania przestrzennego, o którym mowa w § 1, ze względu na stan faktyczny obszaru objętego ustaleniami planu, nie ustala się:

- 1) zasad ochrony dziedzictwa kulturowego i zabytków, w tym krajobrazów kulturowych oraz dóbr kultury współczesnej;
- 2) wymagań wynikających z potrzeb kształtowania przestrzeni publicznych;
- 3) minimalnej liczby miejsc przeznaczonych na parkowanie pojazdów zaopatrzonych w kartę parkingową;
- 4) granic i sposobu zagospodarowania terenów lub obiektów podlegających ochronie, na podstawie odrębnych przepisów, terenów górniczych, a także obszarów szczególnego zagrożenia powodzią, obszarów osuwania się mas ziemnych, krajobrazów priorytetowych określonych w audycie krajobrazowym oraz w planach zagospodarowania przestrzennego województwa;
- 5) sposobu i terminu tymczasowego zagospodarowania, urządzania i użytkowania terenów.

§ 4. 1. Rysunek planu, o którym mowa w § 1, określa podstawowe przeznaczenie terenów wydzielonych liniami rozgraniczającymi tereny o różnym przeznaczeniu lub różnych zasadach zagospodarowania oraz warunki ich zabudowy i zagospodarowania.

2. Następujące oznaczenia graficzne na rysunku planu są obowiązującymi ustaleniami planu:

- 1) granica obszaru objętego planem;
- 2) linie rozgraniczające teren o różnym przeznaczeniu lub różnych zasadach zagospodarowania;
- 3) nieprzekraczalna linia zabudowy;
- 4) oznaczenie literowe przeznaczenia terenu;
- 5) linie wymiarowe.

§ 5. 1. Ilekroć w tekście niniejszej uchwały jest mowa o:

- 1) **dachu płaskim** – należy przez to rozumieć dach o kącie nachylenia połaci dachowych nie większym niż 10°;
- 2) **dachu spadowym** – należy przez to rozumieć dach o kącie nachylenia połaci dachowych większym niż 10°;
- 3) **działce budowlanej** – należy przez to rozumieć działkę budowlaną stosownie do definicji zawartej w ustawie o planowaniu i zagospodarowaniu przestrzennym;
- 4) **planie** – należy przez to rozumieć ustalenia miejscowego planu zagospodarowania przestrzennego, o którym mowa w § 1 niniejszej uchwały;
- 5) **wskaźniku powierzchni biologicznie czynnej** – należy przez to rozumieć udział procentowy terenu biologicznie czynnego w powierzchni działki budowlanej;
- 6) **wskaźniku powierzchni zabudowy** – należy przez to rozumieć udział procentowy powierzchni wyznaczonej przez rzuty pionowe części nadziemnych wszystkich budynków w ich obrysie zewnętrznym w powierzchni działki budowlanej;
- 7) **przepisach odrębnych** – należy przez to rozumieć przepisy ustaw wraz z aktami wykonawczymi;
- 8) **przeznaczeniu dopuszczalnym** – należy przez to rozumieć przeznaczenie inne niż podstawowe, które można dopuścić na danym terenie celem uzupełnienia lub wzbogacenia przeznaczenia podstawowego;
- 9) **przeznaczeniu podstawowym** – należy przez to rozumieć ustalone w planie przeznaczenie, dominujące w obrębie danego terenu;

- 10) **rysunku planu** – należy przez to rozumieć rysunek planu na mapie w skali 1:1000, stanowiący załącznik nr 1 do niniejszej uchwały;
- 11) **teren** – należy przez to rozumieć teren wyznaczony na rysunku planu liniami rozgraniczającymi oraz oznaczony symbolem literowym;
- 12) **uchwale** – należy przez to rozumieć niniejszą uchwałę Rady Gminy Konopnica.

2. Pojęcia i określenia użyte w planie, które nie zostały zdefiniowane w niniejszym paragrafie należy rozumieć w sposób zgodny z ogólnie obowiązującymi przepisami prawa.

Rozdział 2.

Przeznaczenie terenów oraz linie rozgraniczające tereny o różnym przeznaczeniu lub różnych zasadach zagospodarowania

§ 6. 1. Przeznaczenie terenu ustala się w odniesieniu do terenu wyodrębnionego liniami rozgraniczającymi.

2. Dla terenu oznaczonego na rysunku planu symbolem R, ustala się:

- 1) jako przeznaczenie podstawowe: teren rolny;
- 2) jako przeznaczenie dopuszczalne:
 - a) budynki związane z działalnością rolniczą, w tym: garaż, stajnia, wiaty na maszyny rolnicze, budynki gospodarczo-magazynowe, inwentarskie oraz budowle rolnicze,
 - b) budynki i urządzenia związane z funkcją agroturystyczną,
 - c) lądowisko trawiaste dla statków powietrznych oraz budynki i urządzenia związane z jego obsługą,
 - d) stawy rybne,
 - e) obiekty, urządzenia i sieci infrastruktury technicznej, z zastrzeżeniem § 15 pkt 1 lit. b.

3. Dla terenu oznaczonego na rysunku planu symbolem RZ ustala się:

- 1) jako przeznaczenie podstawowe: teren trwałych użytków zielonych;
- 2) przeznaczenie dopuszczalne:
 - a) stawy rybne,
 - b) obiekty, urządzenia i sieci infrastruktury technicznej.

Rozdział 3.

Zasady ochrony środowiska, przyrody i krajobrazu

§ 7. 1. Obszar objęty planem znajduje się w całości w granicach Parku Krajobrazowego Międzyrzecza Warty i Widawki, który objęty jest ochroną prawną na mocy przepisów ustawy o ochronie przyrody.

2. W obszarze, o którym mowa w ust. 1, obowiązują zasady ochrony i zagospodarowania zgodnie z ustaleniami zawartymi w przepisach odrębnych dotyczących Parku Krajobrazowego Międzyrzecza Warty i Widawki.

3. Przepisy odrębne dotyczące Parku Krajobrazowego Międzyrzecza i Widawki, o których mowa w ust. 2, na dzień uchwalenia niniejszego planu stanowią: Rozporządzenie Nr 9/2006 Wojewody Łódzkiego z dnia 11 stycznia 2006 r. w sprawie Parku Krajobrazowego Międzyrzecza i Widawki (Dz. Urz. Woj. Łódzkiego Nr 20, poz. 194 z dnia 23 stycznia 2006 r.) oraz Rozporządzenie Nr 1/2008 Wojewody Łódzkiego z dnia 11 stycznia 2008 r. zmieniające ww. rozporządzenie (Dz. U. Woj. Łódzkiego Nr 17, poz. 204 z dnia 17 stycznia 2008 r.).

4. Cały obszar objęty planem miejscowym jest położony w zasięgu Głównego Zbiornika Wód Podziemnych nr 326 „Częstochowa”, w granicach którego obowiązują zasady ochrony wód podziemnych wynikające z przepisów odrębnych.

§ 8. Dla obszaru objętego planem ustala się następujące zasady ochrony środowiska, przyrody i krajobrazu:

- 1) zakaz realizacji przedsięwzięć mogących zawsze znacząco oddziaływać na środowisko;
- 2) zakaz realizacji przedsięwzięć mogących potencjalnie znacząco oddziaływać na środowisko określonych w przepisach odrębnych, za wyjątkiem inwestycji realizujących cele publiczne, w tym również w zakresie

telekomunikacji i łączności publicznej, inwestycji realizowanych na rzecz obronności i bezpieczeństwa państwa;

- 3) w oparciu o przepisy odrębne dotyczące Parku Krajobrazowego Międzyrzecza Warty i Widawki zakaz, o którym mowa w pkt 2, nie dotyczy także realizacji przedsięwzięć mogących znacząco oddziaływać na środowisko, dla których sporządzenie raportu o oddziaływaniu na środowisko nie jest obowiązkowe i przeprowadzona procedura oceny oddziaływania na środowisko wykazała brak niekorzystnego wpływu na przyrodę i krajobraz parku krajobrazowego;
- 4) zakaz wprowadzania nieczyszczonych ścieków do wód powierzchniowych i do ziemi oraz tworzenia i utrzymywania otwartych kanałów ściekowych, gromadzenia odpadów na terenie poza pojemnikami zgodnie z przepisami odrębnymi, emisji zanieczyszczeń powietrza ponad dopuszczalne normy oraz powodowania przekroczeń dopuszczalnego poziomu wibracji;
- 5) zasady kształtowania krajobrazu w zakresie elementów, które mają wpływ na walory widokowe zostały określone w Rozdziale 4 poprzez zapisy dotyczące parametrów zabudowy i zagospodarowania terenu.

Rozdział 4.

Zasady kształtowania zabudowy oraz wskaźniki zagospodarowania terenu

§ 9. Dla terenu oznaczonego na rysunku planu symbolem R ustala się:

- 1) lokalizacja zabudowy zgodnie z nieprzekraczalnymi liniami zabudowy;
 - 2) dopuszcza się działania inwestycyjne w zakresie niezbędnym, w tym ukształtowanie trawiastego pasa startowego wraz z wyposażeniem technicznym oraz infrastruktury technicznej, oraz komunikacji w celu prawidłowego działania lądowiska, o którym mowa w § 6 ust. 2 pkt 2 lit. c;
 - 3) wskaźniki zagospodarowania działki budowlanej:
 - a) wskaźnik powierzchni zabudowy – minimum 0,1 %, maksimum 5,0 %,
 - b) intensywność zabudowy – minimum 0,001, maksimum 0,05,
 - c) wskaźnik powierzchni biologicznie czynnej – minimum 95 %;
 - 4) parametry kształtowania zabudowy:
 - a) wysokość zabudowy:
 - dla budynków związanych z działalnością rolniczą – maksymalnie 8,0 m,
 - dla budynków i urządzeń związanych z funkcją agroturystyczną – maksymalnie 6,0 m,
 - dla budynków i urządzeń związanych z obsługą lądowiska trawiastego dla statków powietrznych – maksymalnie 8,0 m,
 - b) geometria dachów – spadowe o nachyleniu do 40° oraz dachy płaskie.
- § 10.** Dla terenu oznaczonego na rysunku planu symbolem RZ ustala się zakaz realizacji budynków.

Rozdział 5.

Szczegółowe zasady i warunki scalania i podziału nieruchomości

§ 11. 1. Nie wyznacza się obszarów wymagających obowiązkowego przeprowadzenia scalenia i podziałów nieruchomości, o których mowa w przepisach odrębnych z zakresu gospodarki nieruchomościami.

2. W przypadku scalenia i podziału nieruchomości na wniosek obowiązek zachowania minimalnej powierzchni dla nowo wydzielonej działki budowlanej, zgodnie z przepisami odrębnymi z zakresu gospodarki nieruchomościami.

Rozdział 6.

Szczegółne warunki zagospodarowania terenów oraz ograniczenia w ich użytkowaniu, w tym zakaz zabudowy

§ 12. Na obszarze objętym planem ustala się zakaz realizacji obiektów o wysokości 50,0 m i więcej.

§ 13. Sposób organizacji i funkcjonowania lądowiska o którym mowa w § 6 ust. 2 pkt 2 lit. c powinien zapewniać właściwe warunki bezpieczeństwa i odpowiadać wymogom określonym w przepisach odrębnych dotyczących terenów lotniczych.

Rozdział 7.

Zasady modernizacji, rozbudowy i budowy systemów komunikacji i infrastruktury technicznej

§ 14. W zakresie zasad modernizacji, rozbudowy i budowy systemów komunikacji ustala się:

- 1) obsługę komunikacyjną obszaru objętego planem z istniejącej drogi publicznej, położonej poza granicami planu, połączonej z zewnętrznym układem komunikacyjnym gminy;
- 2) obowiązek zapewnienia dla terenu oznaczonego na rysunku planu symbolem R:
 - a) dla funkcji agroturystycznej – minimum 1 miejsce do parkowania na 50 m² powierzchni użytkowej,
 - b) dla obiektów lądowiska – minimum 1 miejsce do parkowania.

§ 15. Dla obszaru objętego planem ustala się następujące warunki obsługi zabudowy w zakresie infrastruktury technicznej:

- 1) w zakresie uzbrojenia terenów:
 - a) możliwość zachowania i użytkowania istniejących urządzeń i sieci infrastruktury technicznej, ich przebudowy, odbudowy, rozbudowy lub wymiany,
 - b) możliwość lokalizacji urządzeń i sieci infrastruktury technicznej w granicach terenów, z zastrzeżeniem, że lokalizacja ich na terenie rolnym oznaczonym symbolem R nie wymaga uzyskania zgody na zmianę przeznaczenia gruntów rolnych na cele nierolnicze;
- 2) zaopatrzenie w wodę - z sieci wodociągowej; dopuszcza się budowę i zaopatrzenie w wodę z indywidualnych ujęć wód podziemnych z zachowaniem wymogów przepisów odrębnych z zakresu budownictwa oraz gospodarki wodami;
- 3) odprowadzanie wód opadowych i roztopowych - dopuszcza się wykorzystanie wód na miejscu oraz odprowadzenie ich do gruntu na zasadach określonych w przepisach odrębnych dotyczących zbiorowego zaopatrzenia w wodę i zbiorowego odprowadzania ścieków oraz prawa wodnego;
- 4) odprowadzanie ścieków bytowych:
 - a) do sieci kanalizacyjnej, z zastrzeżeniem lit. b i c,
 - b) do bezodpływowych zbiorników na nieczystości ciekłe, jako rozwiązanie tymczasowe, do czasu podłączenia nieruchomości do sieci kanalizacyjnej,
 - c) dopuszcza się odprowadzanie ścieków bytowych do indywidualnych oczyszczalni ścieków z zachowaniem przepisów odrębnych;
- 5) zasilanie w energię elektryczną - z istniejącej sieci niskiego napięcia;
- 6) zaopatrzenie w ciepło dla celów grzewczych i ciepłej wody użytkowej - z indywidualnych źródeł ciepła z wykorzystaniem paliw gazowych, olejowych lub energii elektrycznej, dopuszcza się zastosowanie paliw stałych, pod warunkiem zachowania przepisów odrębnych dotyczących ograniczeń w eksploatacji instalacji, w których następuje spalanie paliw;
- 7) zaopatrzenie w gaz - z gazu płynnego dostarczanego w indywidualnym zakresie w butlach lub do zbiorników lokalizowanych u poszczególnych odbiorców lub po ewentualnej gazyfikacji gminy wykorzystanie gazu przewodowego;
- 8) zaopatrzenie w usługi telekomunikacyjne za pośrednictwem indywidualnych przyłączy;
- 9) gromadzenie odpadów komunalnych na działkach w indywidualnych pojemnikach do selektywnej zbiórki odpadów i opróżnianie ich w ramach gminnego systemu utrzymania czystości, przy zachowaniu przepisów odrębnych;
- 10) dopuszcza się wykorzystanie odnawialnych źródeł energii dla realizacji zaopatrzenia w energię elektryczną i ciepło, z wyłączeniem urządzeń wytwarzających energię o mocy przekraczającej 100 kW oraz elektrowni wiatrowych.

Rozdział 8.
Stawki procentowe stanowiące podstawę ustalenia jednorazowej opłaty od wzrostu wartości nieruchomości

§ 16. Dla terenów wyznaczonych w planie, z tytułu wzrostu wartości nieruchomości, ustala się stawkę dla naliczenia opłat związanych z uchwaleniem miejscowego planu w wysokości, płatną w przypadku zbycia tej nieruchomości:


- 1) 30% dla terenu oznaczonego w planie symbolem R;
- 2) dla terenu oznaczonego w planie symbolem RZ ze względu na rodzaj ustalonego przeznaczenia nie ustala się.

Rozdział 9.
Przepisy końcowe

§ 17. Wykonanie uchwały powierza się Wójtowi Gminy Konopnica.

§ 18. Uchwała podlega ogłoszeniu w Dzienniku Urzędowym Województwa Łódzkiego i wchodzi w życie po upływie 14 dni od daty ogłoszenia.


z dnia 24 listopada 2021 r.

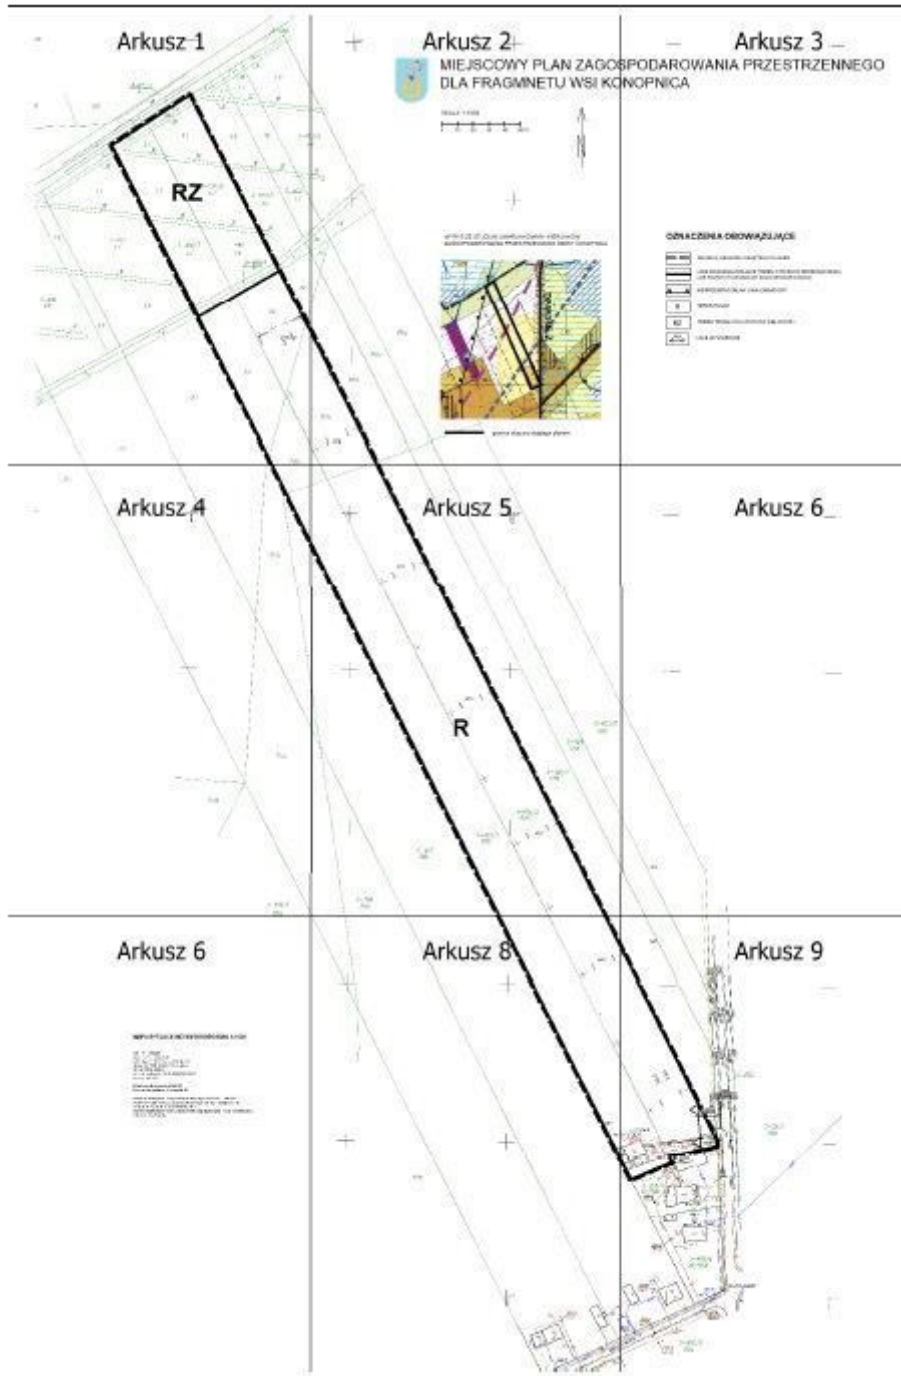




MIEJSCOWY PLAN ZAGOS DLA FRAGMNETU WSI KO

SKALA 1:1000

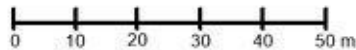




WYRYS ZE STUDIUM UWARUNKOWAŃ I KIERUNKÓW
ZAGOSPODAROWANIA PRZESTRZENNEGO GMINY KONOPNICA

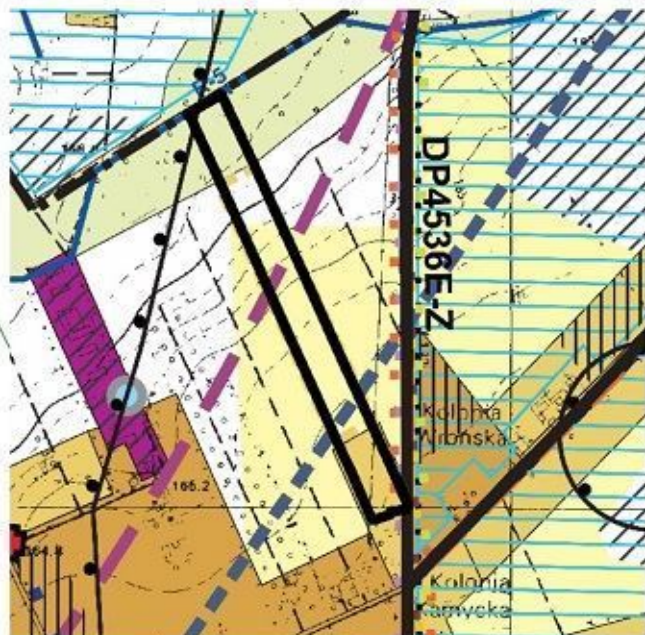



granica obszaru objętego planem


ZAGOSPODAROWANIA PRZESTRZENNEGO MIASTA

OZNACZENIA OBOWIĄZUJĄCE

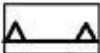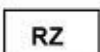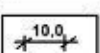	GRANICA OBSZARU OBJĘTEGO PLANEM
	LINIE ROZGRANICZAJĄCE TEREN O RÓŻNYM PRZEZNACZENIU LUB RÓŻNYCH ZASADACH ZAGOSPODAROWANIA
	NIEPRZEKRACZALNA LINIA ZABUDOWY
	TEREN ROLNY
	TEREN TRWAŁYCH UŻYTKÓW ZIELONYCH
	LINIE WYMIAROWE

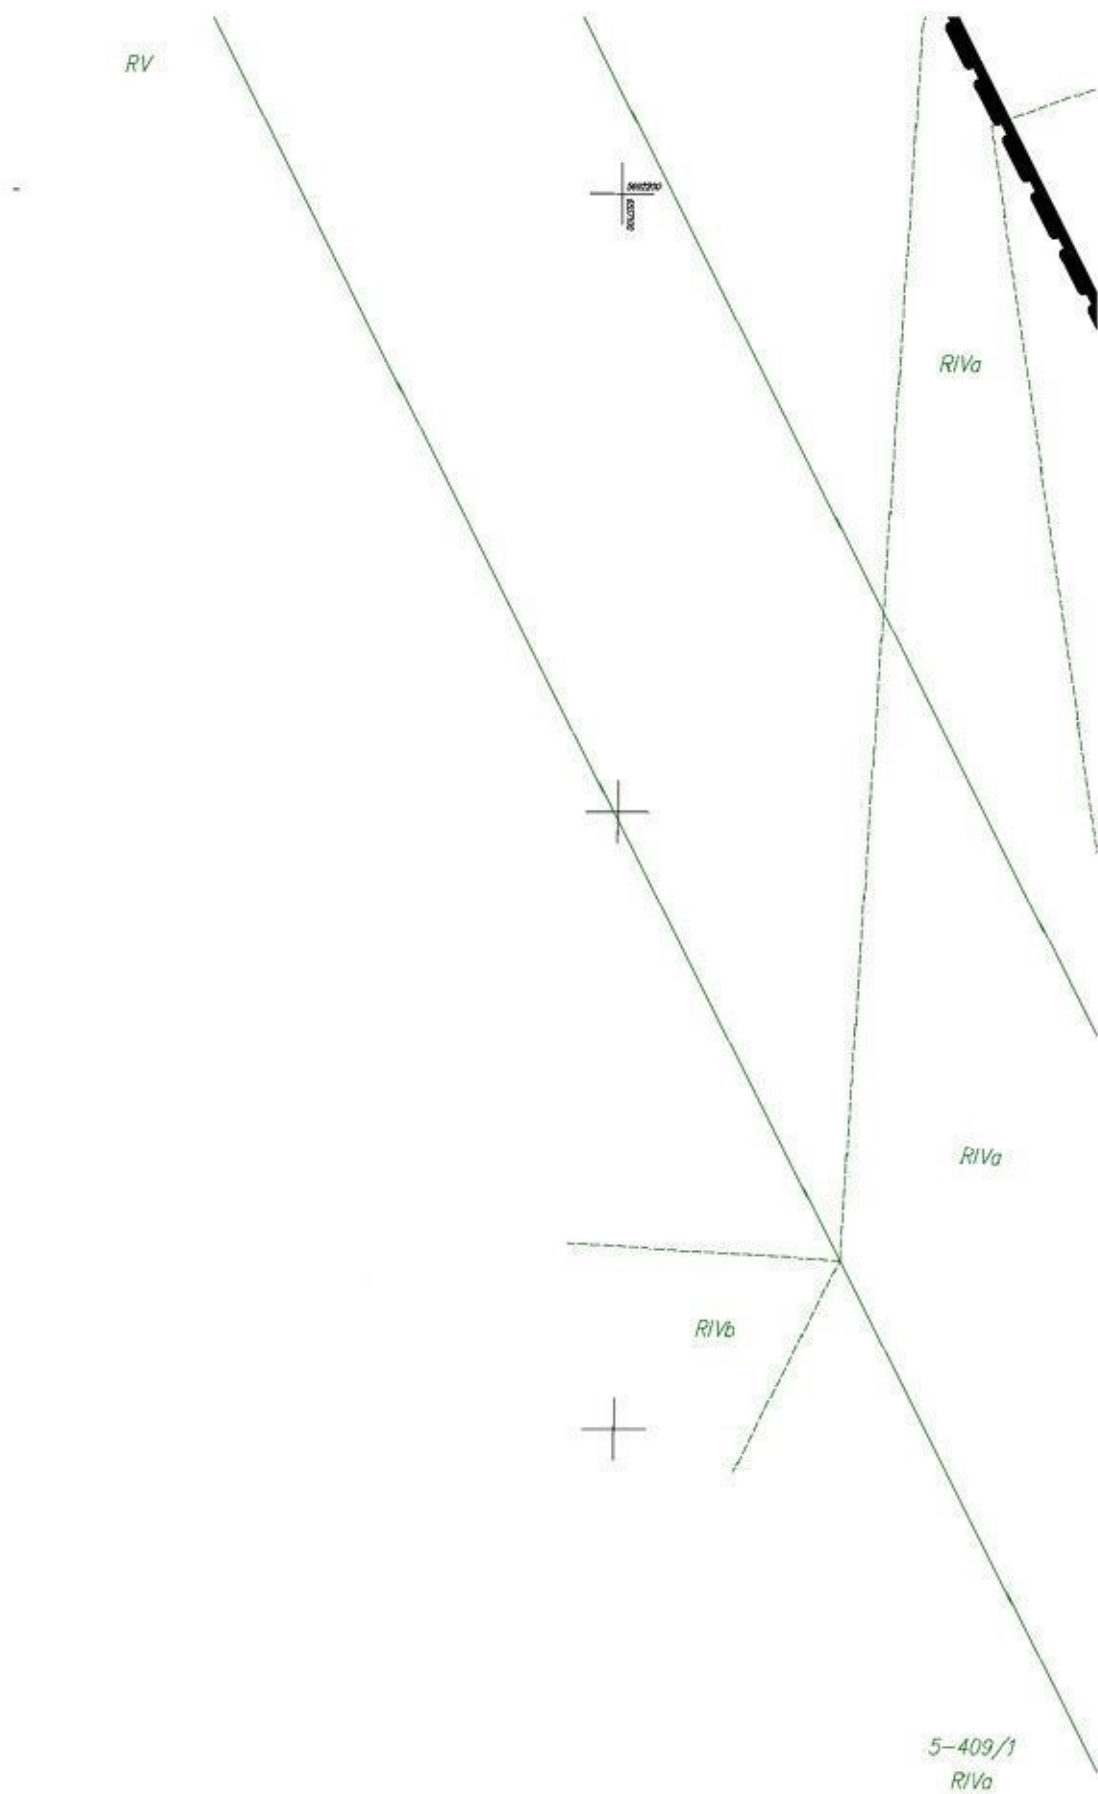

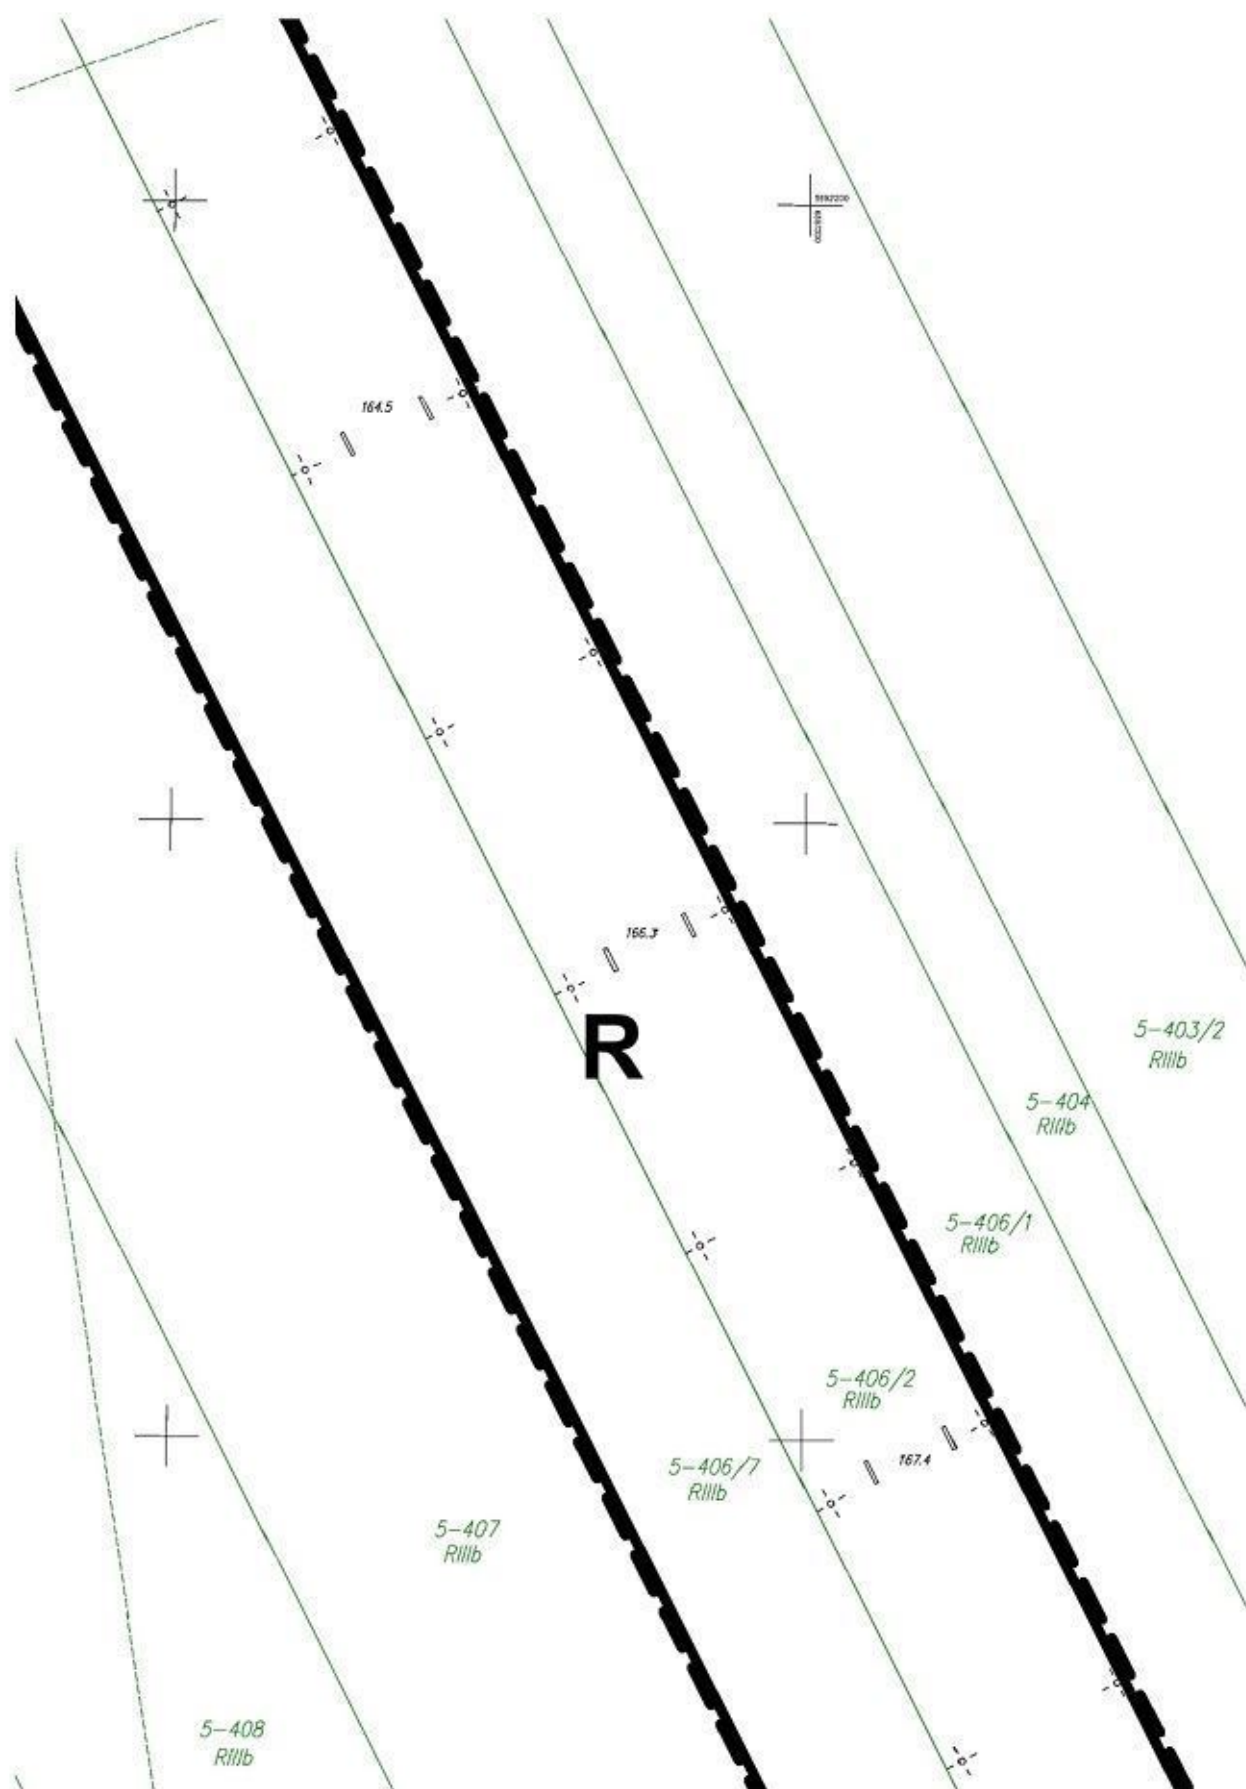

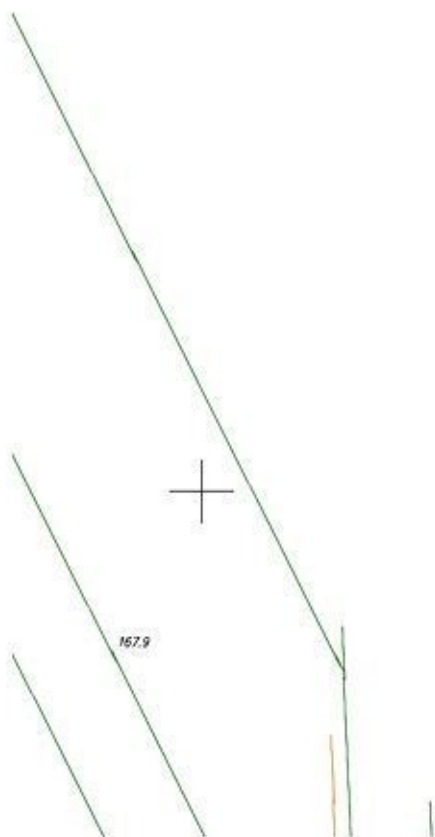



MAPA SYTUACYJNO-WYSOKOŚCIOWA 1:1000

woj.: 10 – łódzkie
pow.: 1017 – wieluński
jedn. ewid.: 101703_2 – Konopnica
obręb: 101703_2.0005 Konopnica
dz. nr 406/2, 406/7
ozn. kancelaryjne: GNO 6640.890.2020
ks. rob.: 45/2020

Układ współrzędnych: 2000/18
Poziom odniesienia: Kronsztadt 60

UWAGA: Nie wyklucza się istnienia innych przewodów, o których brak informacji wynika z zaszciości historycznych lub niedopełnienia przepisów zgłoszenia do inwentaryzacji.
Granice działek pochodzą z bazy EGIB oraz digitalizacji mapy ewidencyjnej.
wykonał: 03.08.2020

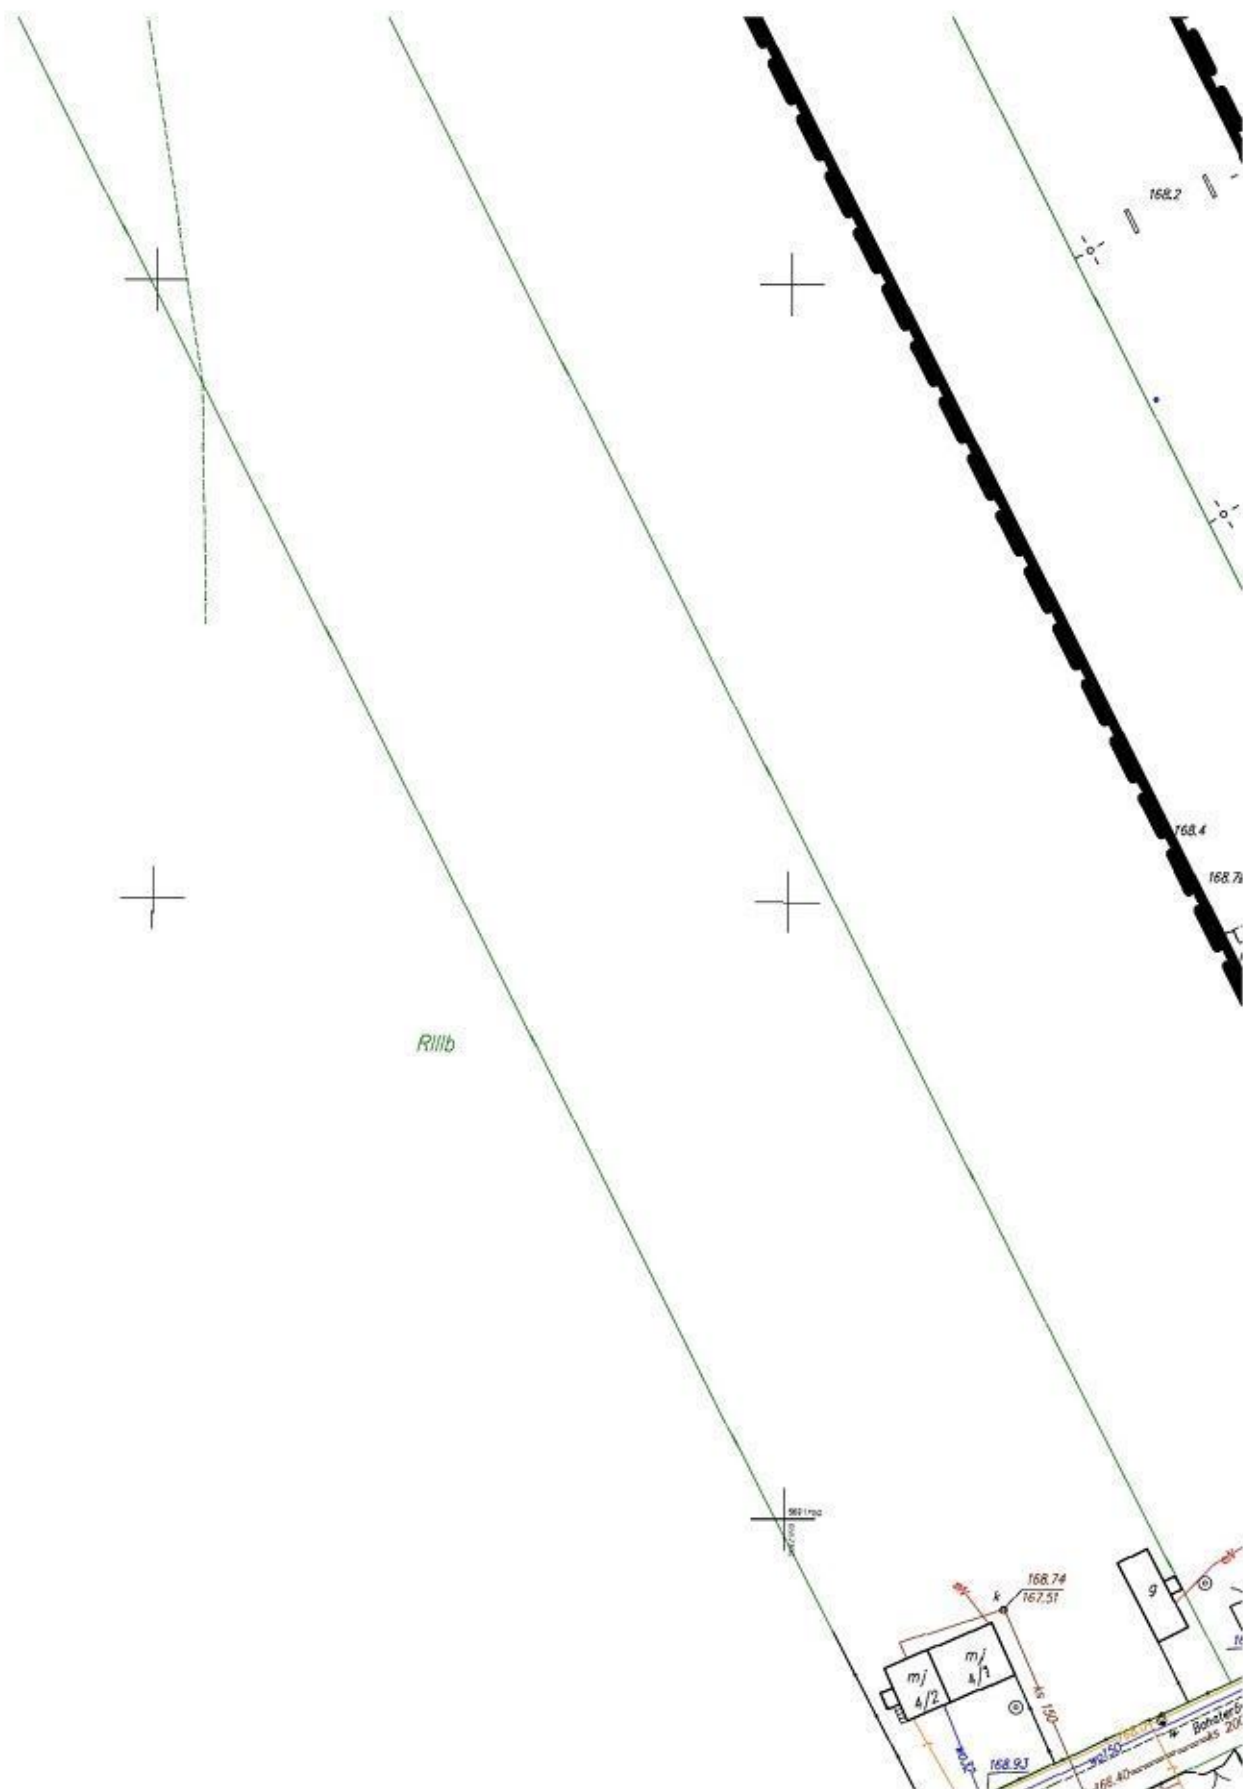

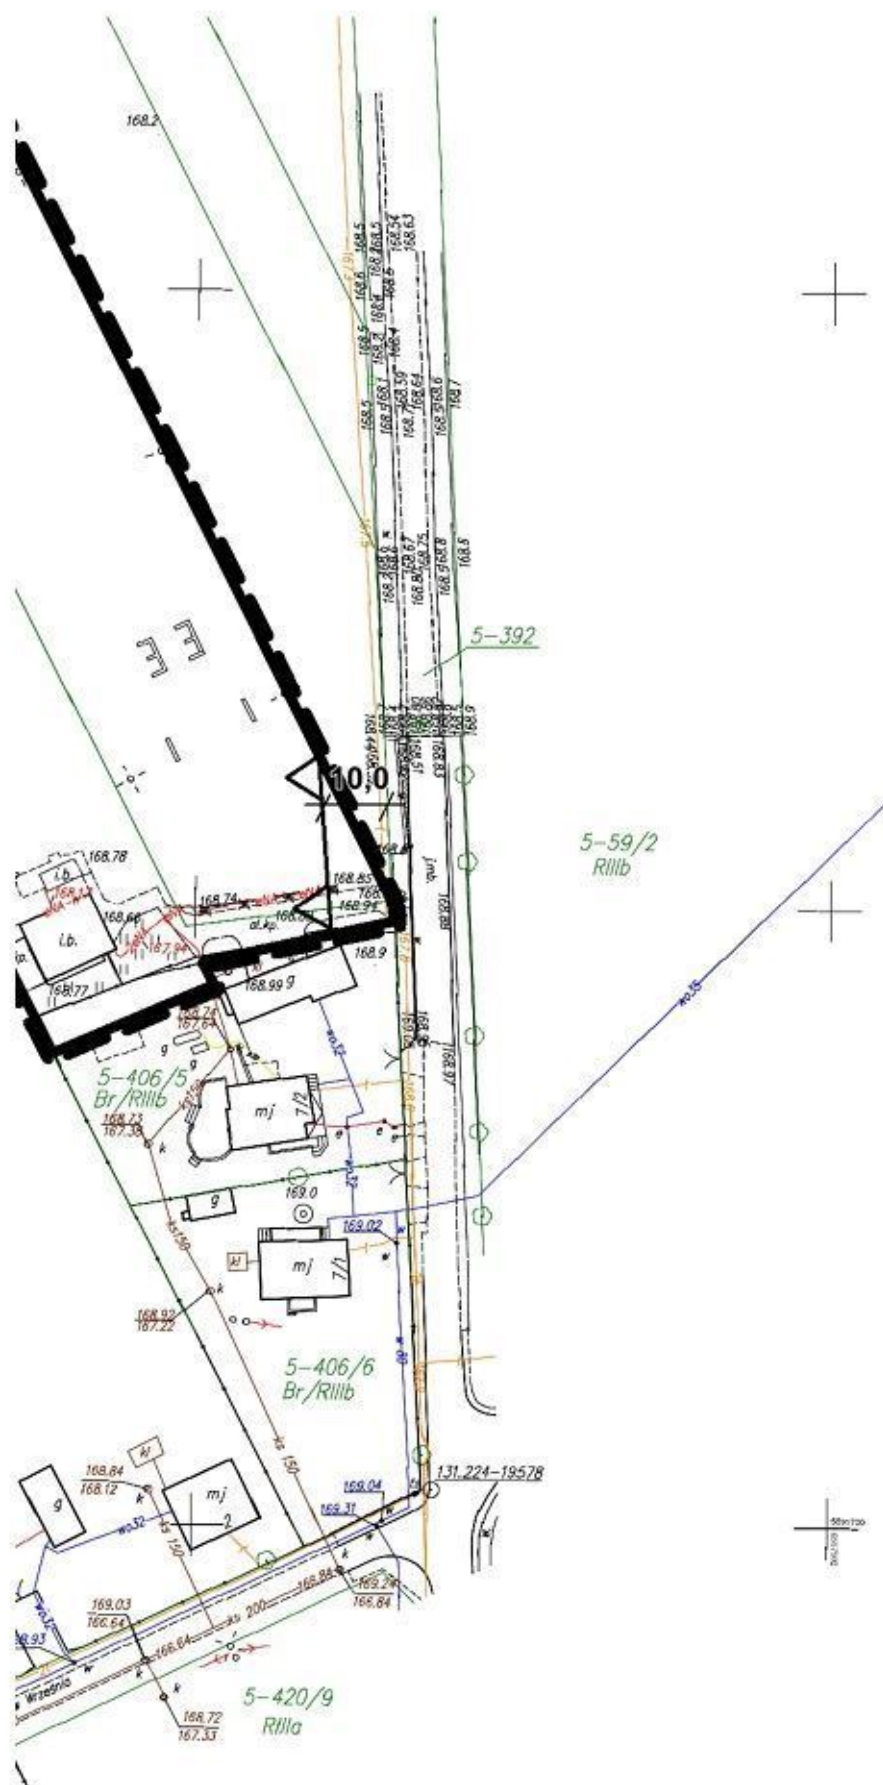

Załącznik Nr 2 do uchwały Nr

Rady Gminy Konopnica

z dnia 24 listopada 2021 r.

Projekt miejscowego planu zagospodarowania przestrzennego dla fragmentu wsi Konopnica wraz z prognozą oddziaływania na środowisko został wyłożony do publicznego wglądu w dniach od 7 czerwca 2021 r. do 6 lipca 2021 r. Uwagi do projektu planu można było składać w terminie 21 dni od zakończenia okresu wyłożenia, to jest do dnia 28 lipca 2021 r.

W okresie wyłożenia do publicznego wglądu projektu planu, jak i w terminie wyznaczonym do składania uwag żadna z osób fizycznych i prawnych oraz żadna jednostka organizacyjna nieposiadająca osobowości prawnej nie wniosła uwag dotyczących projektu planu.

W związku z powyższym nie podejmuje się rozstrzygnięcia w tym zakresie.

Załącznik Nr 3 do uchwały Nr

Rady Gminy Konopnica

z dnia 24 listopada 2021 r.

Rozstrzygnięcie o sposobie realizacji, zapisanych w planie, inwestycji z zakresu infrastruktury technicznej, które należą do zadań własnych gminy oraz zasadach ich finansowania, zgodnie z przepisami o finansach publicznych

Miejscowy plan zagospodarowania przestrzennego dla fragmentu wsi Konopnica nie wprowadza żadnych nowych inwestycji z zakresu infrastruktury technicznej, które należą do zadań własnych gminy Konopnica (nie zakłada konieczności realizacji nowych dróg ani sieci infrastruktury technicznej). W związku z powyższym nie ma potrzeby ustalania pochodzenia środków finansowych na te cele oraz zasad ich finansowania.

Dlatego nie formułuje się rozstrzygnięcia o sposobie realizacji inwestycji z zakresu infrastruktury technicznej, które należą do zadań własnych gminy Konopnica oraz zasadach ich finansowania.

Załącznik Nr 4 gml do uchwały Nr

Rady Gminy Konopnica

z dnia 24 listopada 2021 r.

Dane przestrzenne

UZASADNIENIE

Rada Gminy w Konopnicy w dniu 30 grudnia 2019 r. podjęła uchwałę Nr XIV/83/2019 w sprawie przystąpienia do sporządzenia miejscowego planu zagospodarowania przestrzennego dla fragmentu wsi Konopnica. Podstawę prawną do podjęcia uchwały stanowiły przepisy ustawy z dnia 27 marca 2003 r. o planowaniu i zagospodarowaniu przestrzennym (Dz. U. z 2021 r. poz. 741, z późn. zm.).

Po podjęciu powyższej uchwały, Wójt Gminy Konopnica podjął czynności proceduralne określone w art. 17 ww. ustawy i przystąpił do sporządzenia planu miejscowego.

W związku z powyższym:

- ogłoszono w prasie miejscowej i na stronie internetowej Urzędu Gminy oraz przez obwieszczenie na tablicy ogłoszeń Urzędu Gminy o podjęciu uchwały o przystąpieniu do sporządzenia planu wraz z informacją o możliwości składania wniosków. Ponadto zawiadomiono pisemnie instytucje i organy właściwe do uzgadniania i opiniowania planu;

- rozpatrzono wnioski zgłoszone do planu miejscowego;

- sporządzono projekt planu miejscowego wraz z wymaganymi dokumentami;

- projekt planu poddano procedurze opiniowania i uzgadniania z właściwymi organami;

- w terminie od dnia 7 czerwca 2021 r. do 6 lipca 2021 r. wyłożono do publicznego wglądu projekt planu wraz z prognozą oddziaływania na środowisko oraz zorganizowano w dniu 21 czerwca 2021 r. dyskusję publiczną, o czym poinformowano w ogłoszeniu prasowym w „Tygodniku Wieluńskim” z dnia 28 maja 2021 r., W obwieszczeniu wywieszonym na tablicy ogłoszeń Urzędu Gminy oraz na stronie internetowej Urzędu Gminy. W wyznaczonym terminie składania uwag do projektu planu, tj. do dnia 28 lipca 2021 r., nie wpłynęły żadne uwagi do projektu planu.

Ponadto Wójt Gminy Konopnica, działając zgodnie z przepisami ustawy z dnia 3 października 2008 r. o udostępnianiu informacji o środowisku i jego ochronie, udziale społeczeństwa w ochronie środowiska oraz o ocenach oddziaływania na środowisko (Dz. U. z 2021 r. poz. 247, z późn. zm.), opracowując projekt planu miejscowego, przeprowadził strategiczną ocenę oddziaływania na środowisko i sporządził prognozę oddziaływania na środowisko, zapewniając udział społeczeństwa w tym postępowaniu (ogłoszenia w prasie miejscowej – „Tygodnik Wieluński” z dnia 10 lipca 2020 r. oraz z dnia 28 maja 2021 r.). Uwag i wniosków do prognozy nie wniesiono.

Przedmiotem projektu planu jest ustalenie przeznaczenia i sposobu zagospodarowania terenów zgodnie z wymogami ładu przestrzennego oraz z polityką przestrzenną gminy określoną w zmianie Studium uwarunkowań i kierunków zagospodarowania przestrzennego gminy Konopnica uchwalonej Uchwałą Nr XX/117/16 Rady Gminy Konopnica z dnia 20 grudnia 2016r.

W powyższym dokumencie obszar objęty opracowaniem obejmuje tereny osadnictwa wiejskiego, tereny rolne z możliwością realizacji lądowiska oraz teren trwałych użytków zielonych. Zgodnie z ustaleniami Studium tereny osadnictwa wiejskiego obejmują zarówno tereny zabudowy zagrodowej jak i zabudowy mieszkaniowej jednorodzinnej z dopuszczalną funkcją usług lokalnych i agroturystyki. Natomiast dla terenów rolnych w Studium ustalono m. in.:

a) możliwość realizacji zabudowy zagrodowej oraz związanej z prowadzeniem gospodarstwa rolnego, zabudowy inwentarskiej, związanej z przetwórstwem, składowaniem, produkcją sadowniczą, warzywną itp.,

b) możliwość przekształcania istniejącej zabudowy bądź uzupełniania tej zabudowy o funkcję agroturystyczną.

Zgodnie z wytycznymi przyjętymi w Studium w rozdziale – Kierunki Zagospodarowania Przestrzennego „*studium uwarunkowań i kierunków zagospodarowania przestrzennego gminy nie jest aktem prawa miejscowego, lecz jedynie dokumentem określającym politykę przestrzenną gminy...*

....Ustalenia zawarte w tekście Studium oraz na rysunkach Studium nie są ścisłym przesądzeniem o formie i granicach zainwestowania i użytkowania terenów, bowiem określają kierunki zagospodarowania przestrzennego. Przy sporządzaniu planów miejscowych, granice poszczególnych terenów mogą zostać skorygowane, w szczególności wobec konieczności uwzględnienia granic własności czy też bardziej szczegółowego zaprojektowania układu komunikacyjnego. Ustalenia Studium w zakresie przeznaczenia terenów dotyczą podstawowych i uzupełniających, czy też towarzyszących rodzajów zabudowy. Na tych terenach mogą być realizowane także inne formy zabudowy i sposób zagospodarowania pod warunkiem nie pozostawiania w sprzeczności z funkcjami ustalonymi w Studium ...”

Wyznaczając w projekcie planu przeznaczenia terenów oraz sposób ich zagospodarowywania uwzględniono wnioski właściciela działek oraz istniejące zagospodarowanie nieruchomości, korygując i uszczegóławiając tym samym ustalone przeznaczenia terenów w Studium.

Plan został opracowany zgodnie z obowiązującymi przepisami, to jest: ustawą z dnia 27 marca 2003 r. o planowaniu i zagospodarowaniu przestrzennym (Dz. U. z 2020 r. poz. 741, z późn. zm.), Rozporządzeniem Ministra Infrastruktury z dnia 26 sierpnia 2003 r. w sprawie wymaganego zakresu projektu miejscowego planu zagospodarowania przestrzennego (Dz. U. z 2003 r. Nr 164, poz. 1587), ustawą z dnia 3 października 2008 r. o udostępnianiu informacji o środowisku i jego ochronie, udziale społeczeństwa w ochronie środowiska oraz o ocenach oddziaływania na środowisko (Dz. U. z 2021 r. poz. 247, z późn. zm.) oraz przepisami odrębnymi.

Zgodnie z przepisami ustawy z dnia 27 marca 2003 r. o planowaniu i zagospodarowaniu przestrzennym plan miejscowy uchwała rada gminy, po stwierdzeniu, że nie narusza on ustaleń studium

uwarunkowań i kierunków zagospodarowania przestrzennego, rozstrzygając jednocześnie o sposobie rozpatrzenia uwag do projektu planu oraz sposobie realizacji, zapisanych w planie, inwestycji z zakresu infrastruktury technicznej, które należą do zadań własnych gminy. Wymagane rozstrzygnięcia stanowią załączniki do uchwały.

W świetle powyższego podjęcie uchwały w sprawie uchwalenia zmiany miejscowego planu zagospodarowania przestrzennego dla fragmentu wsi Konopnica uznaje się za zasadne.

Uchwała w sprawie uchwalenia miejscowego planu, po zbadaniu przez Wojewodę Łódzkiego zgodności z przepisami prawnymi i opublikowaniu w Dzienniku Urzędowym Województwa Łódzkiego, będzie mogła stać się obowiązującym w gminie Konopnica prawem miejscowym.

Sporządził:

Akceptował:

Zatwierdził: