


# INWENTARYZACJA – PODPORA POŚREDNIA


# SKALA 1:50

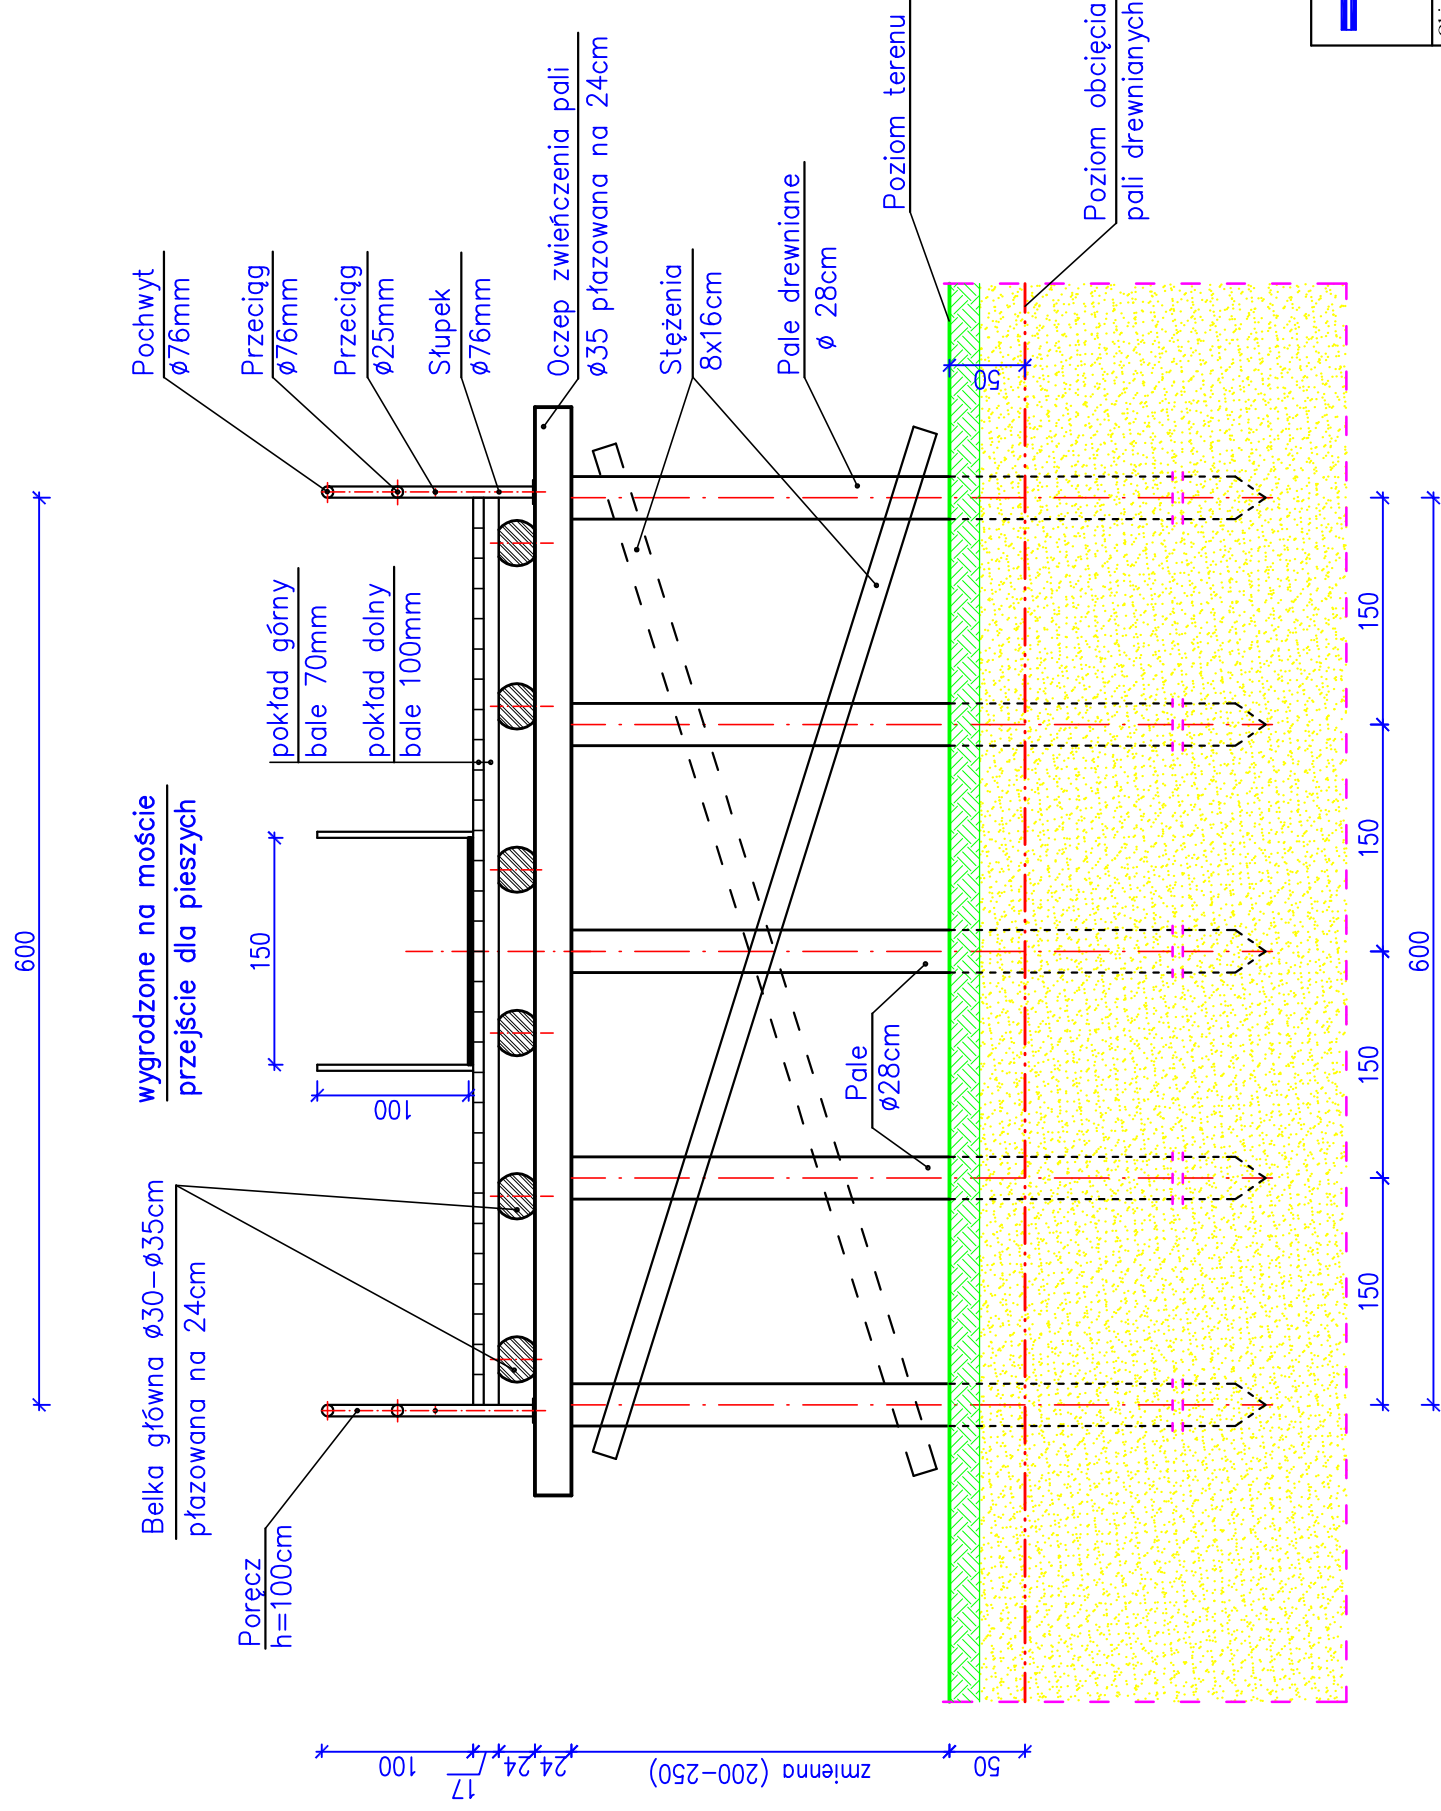

Uwaga:

Wszystkie pale z koryta rzeki odkopać i obciąć na głębokości:

50 cm poniżej poziomu terenu (lub wyciagnąć)

		<b>BIURO PROJEKTOWE</b> 98-220 Żużnia Wola, ul. Sieradzka 13 E-mail: wektor.jb@wp.pl kom. 601-289-876		<b>INWESTOR</b>  <b>Gmina Konopnica</b>  98-313 Konopnica, ul. Rynek 15	
<b>WEKTOR</b>		<b>Objekt:</b> Rozbiórka mostu i budowa kładki na rzece Oleśnica w ciągu drogi gminnej nr 114212E wraz z dojazdami w miejscowości Mała Wieś, Gmina Konopnica		<b>PB</b>	
<b>Rysunek:</b>		Działki nr: 260; 268; 294. Obręb 0012 Mała Wieś		Skala <b>1:50</b>	
<b>Inwentaryzacja - podpora pośrednia</b>		Nr uprawnień 25/00/WŁ		Podpis	
Imię i nazwisko mgr inż. Józef Borkiewicz		Specjalność konstr.-bud.		Nr rysunku	
mgr inż. Bogusław Orzeł		konstr.-bud.			
mgr inż. Rafał Stanuszek					
Branża Mostowa		Data: 10. 2017			