



PRZEKRÓJ POPRZECZNY USTROJU NOŚNEGO

SKALA 1:25

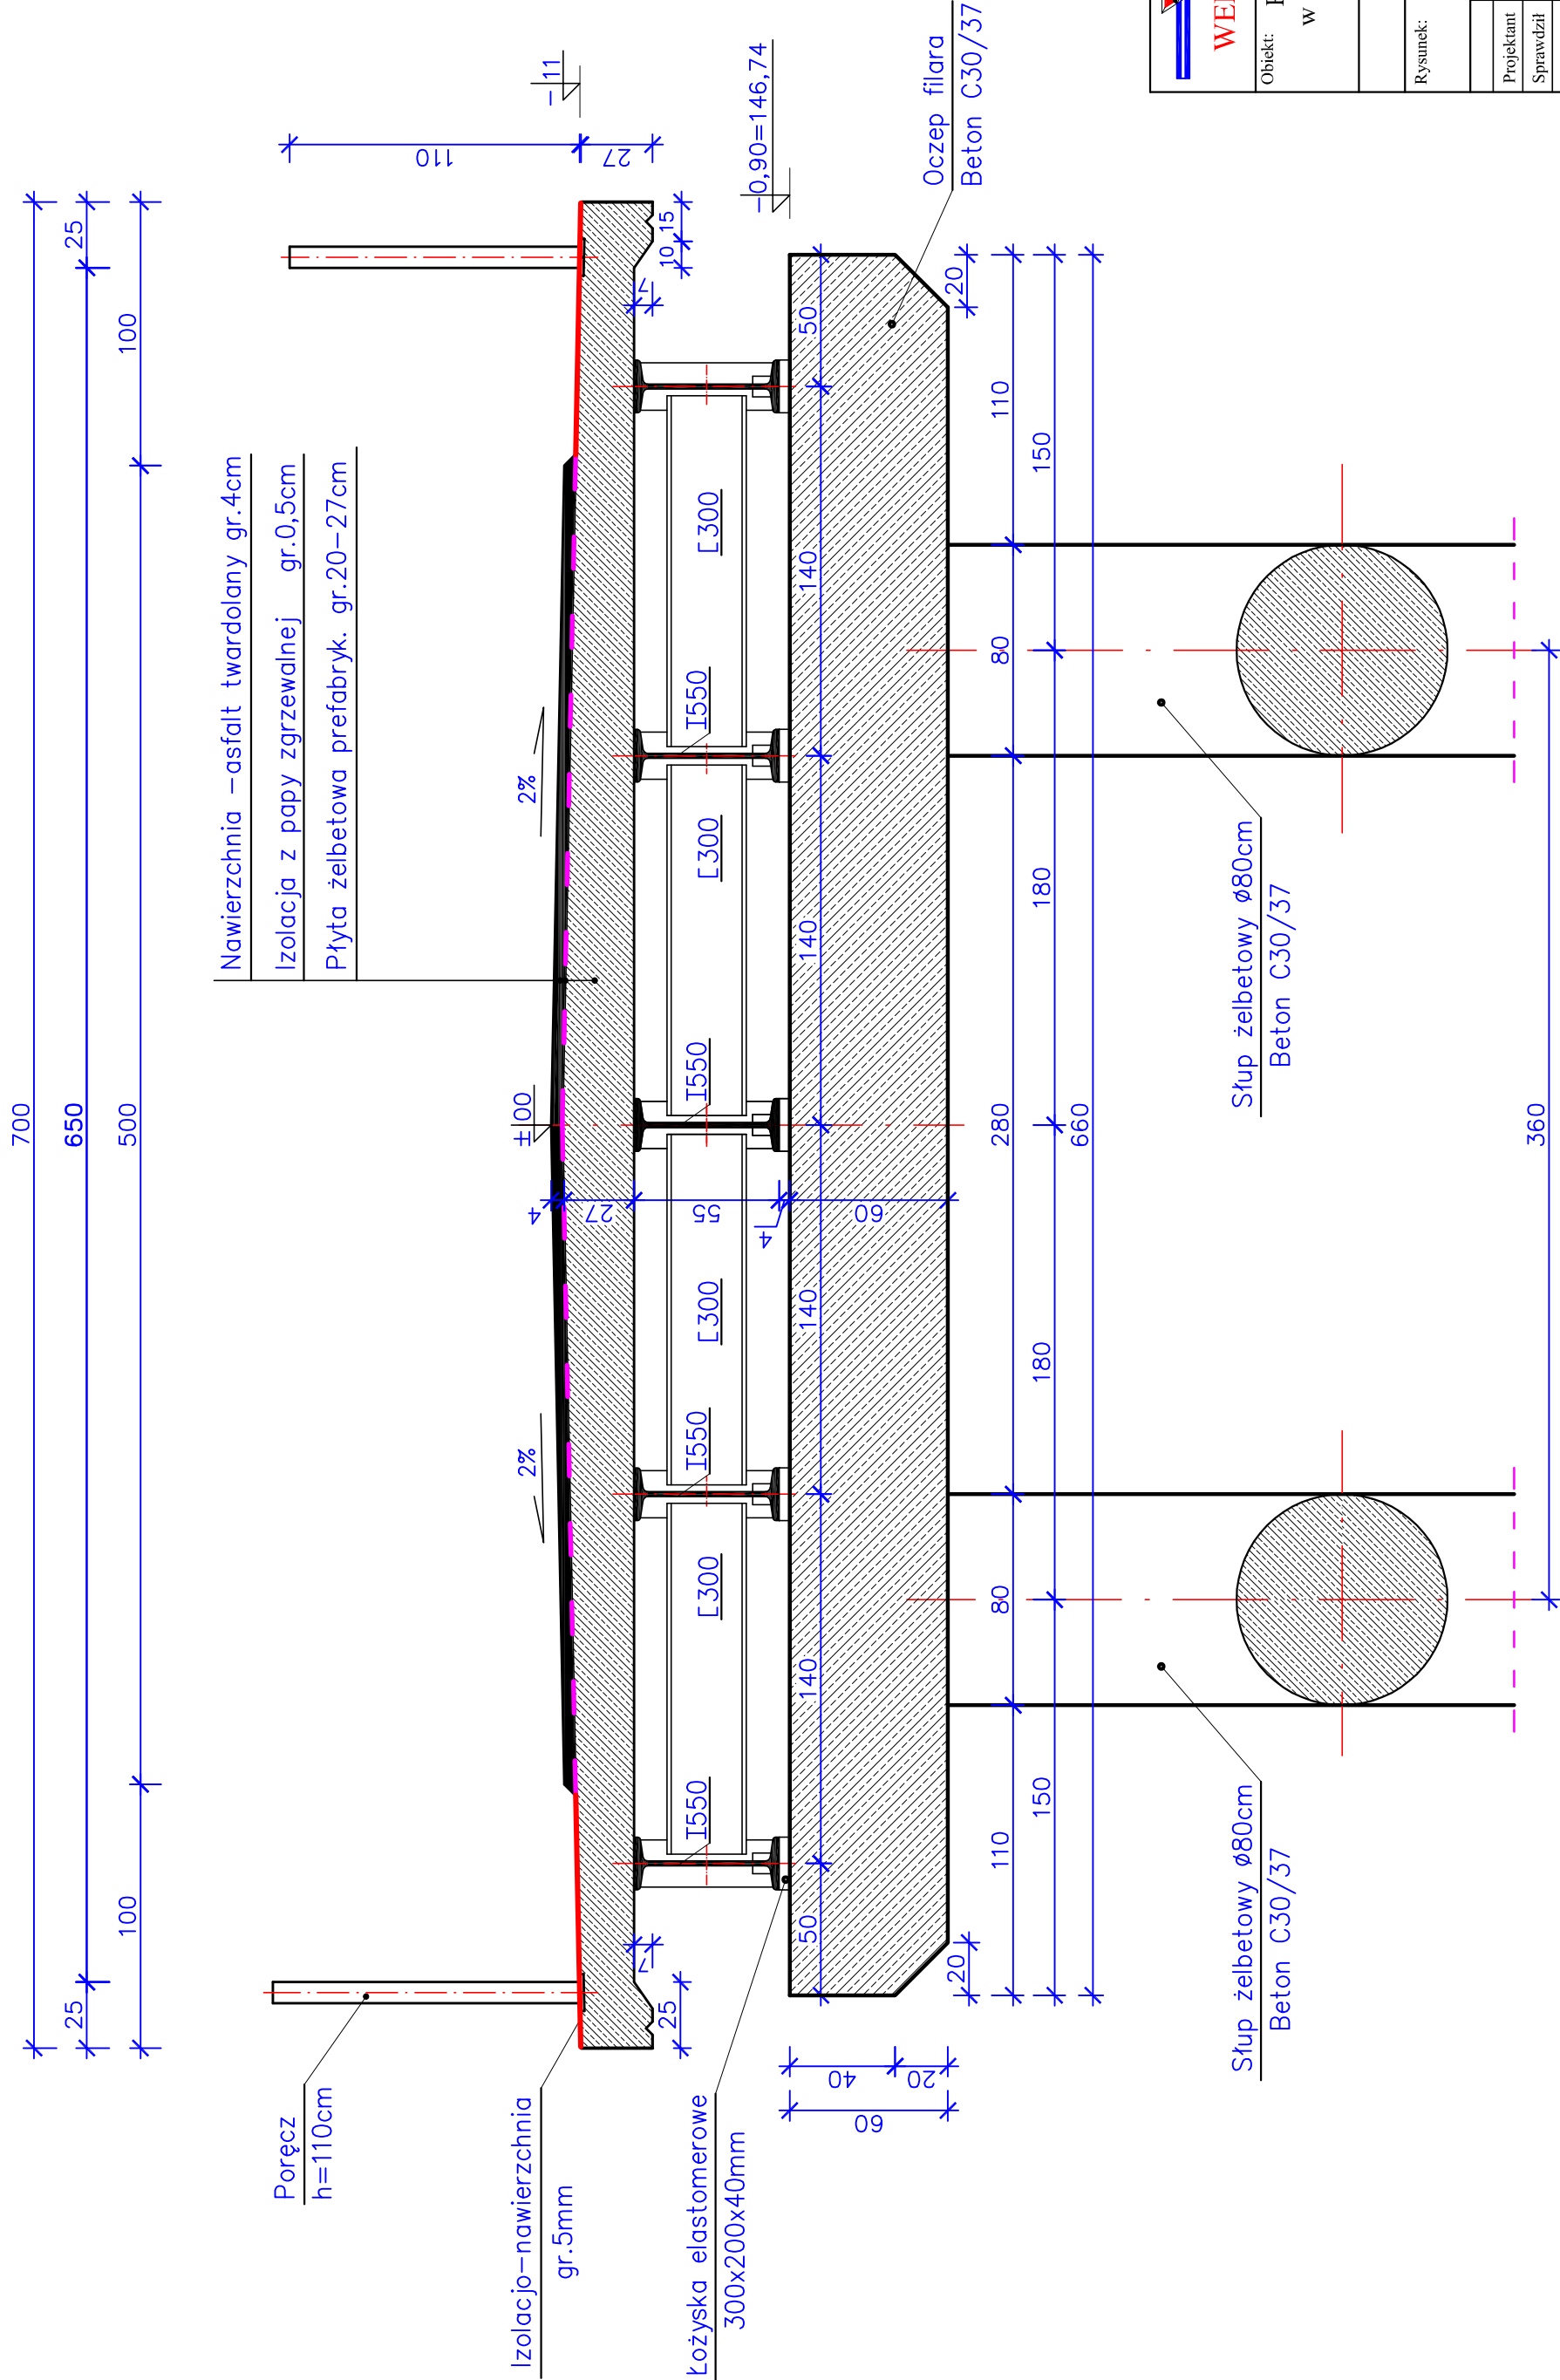

	BIURO PROJEKTOWE 98-220 Zdunska Wola, ul. Sienicka 13 E-mail: wektor.jb@wp.pl kom. 601-289-876		INWESTOR Gmina Konopnica 98-313 Konopnica, ul. Rynek 15	
	WEKTOR		PB	
Obiekt: Rozbiórka mostu i budowa kładki na rzece Oleśnica w ciągu drogi gminnej nr 114212E wraz z dojazdami w miejscowości Mała Wieś, Gmina Konopnica				
Działki nr: 260; 268; 294. Obręb 0012 Mała Wieś				
Rysunek: Przekrój poprzeczny ustroju nośnego				
	Imię i nazwisko	Nr. uprawnień	Specjalność	Podpis
Projektant	mgr inż. Józef Borkiewicz	25/00/WŁ	konstr.-bud.	
Sprawdził	mgr inż. Bogusław Orzeł	225/01/WŁ	konstr.-bud.	
Opracował	mgr inż. Rafał Stamuszek			
Branża	Mostowa			
			Skala	Nr rysunku
			1:25	
			4	