



ELEWACJA KŁADKI OD STRONY DOPŁYWU


Skala 1:100

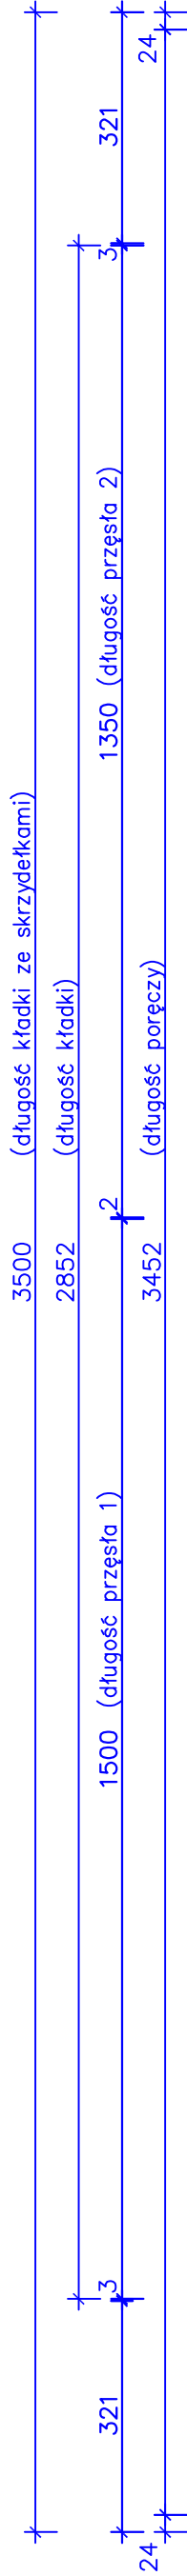

dojazd
do pól

Mała Wieś

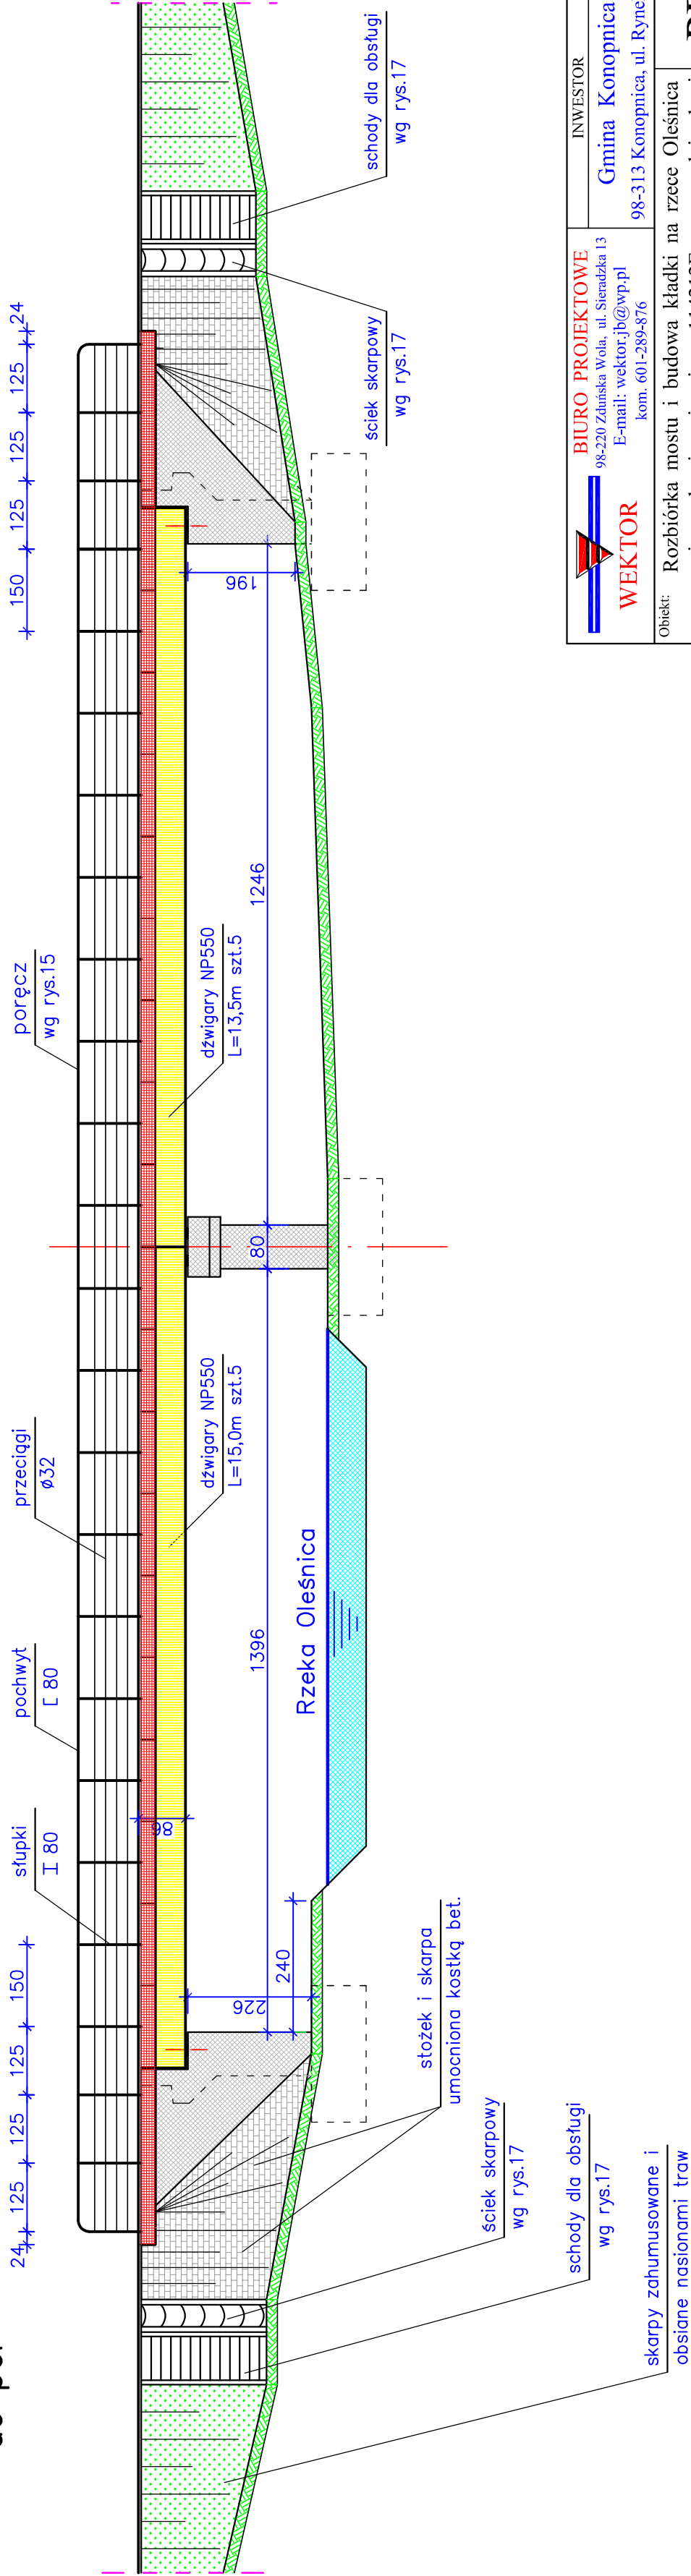

| | | | | |
|--|---|--------------------------|--|-----------------------|
|  WEKTOR | BIURO PROJEKTOWE 98-220 Zdunska Wola, ul. Sienadzka 13 E-mail: wektor.jb@wp.pl kom. 601-289-876 | | INWESTOR Gmina Konopnica 98-313 Konopnica, ul. Rynek 15 | |
| | Obiekt: Rozbiorka mostu i budowa kładki na rzece Oleśnica w ciągu drogi gminnej nr 114212E wraz z dojazdami w miejscowości Mała Wieś, Gmina Konopnica | | | |
| Działki nr: 260; 268; 294, Obręb 0012 Mała Wieś | | | | |
| Rysunek: | | | | |
| | Imię i nazwisko mgr inż. Józef Borkiewicz | Nr uprawnień 25/00/WŁ | Specjalność konstr.-bud. | Skala 1:100 |
| Projektant Sprawdził Opracował | mgr inż. Bogusław Orzeł mgr inż. Rafał Sianuszek | 225/01/WŁ | konstr.-bud. | 6 |
| Branża | Mostowa | Data: 10. 2017 | Podpis | |