
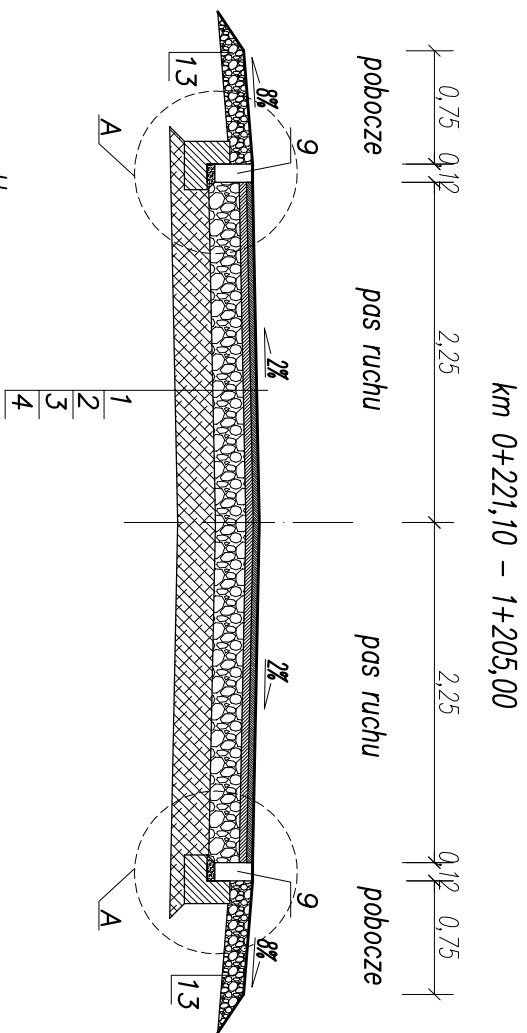
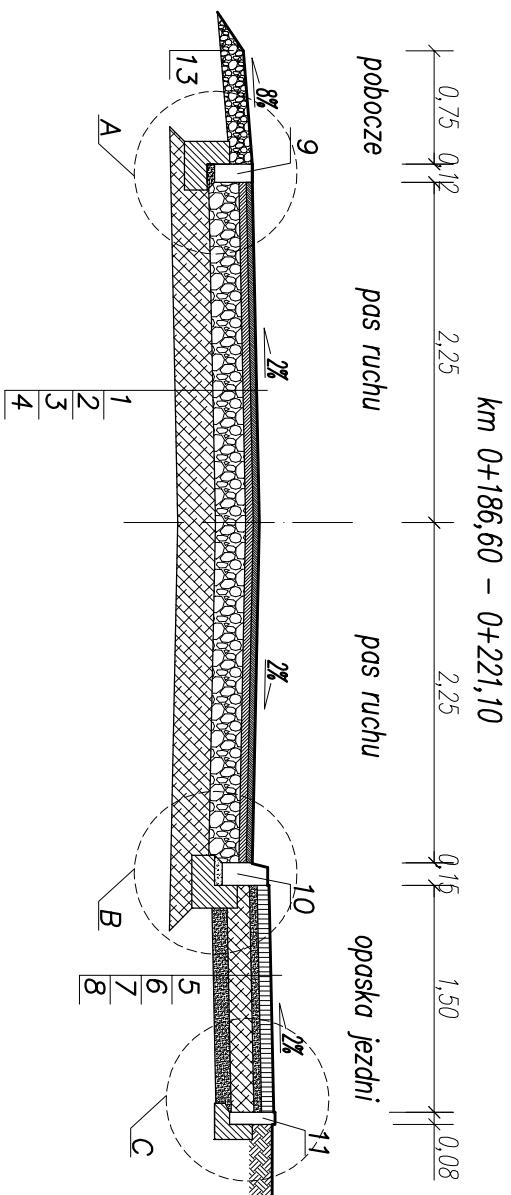


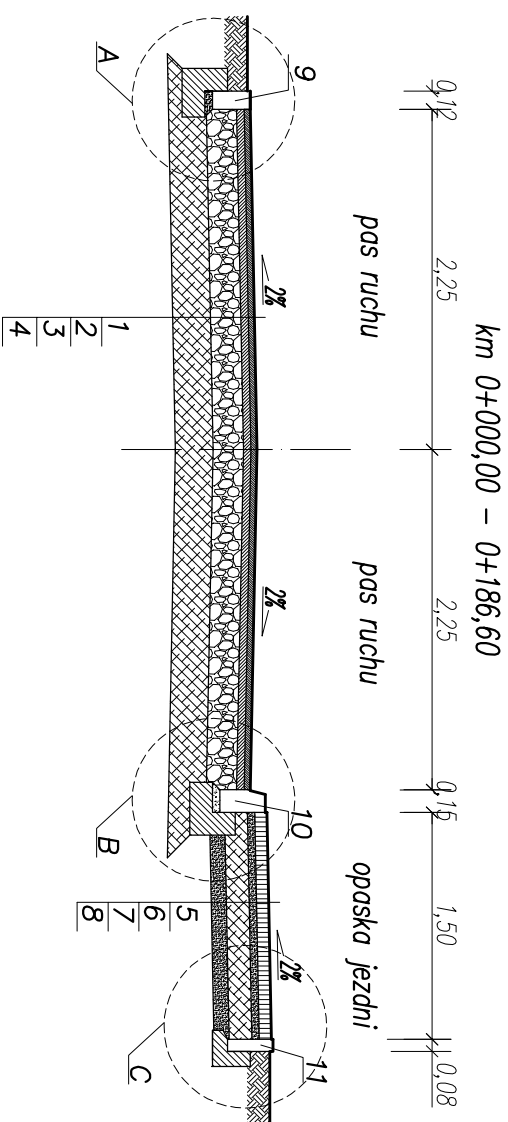

Uwaga:

Pochylenie poprzeczne na łukach zgodnie ze stanem istniejącym

- | |
|--|
| 1. Warstwa ścierdano AC11S gr. 4cm KR2 wg.WT-2 2016 |
| 2. Warstwa wiążąca AC16W gr. 5cm KR2 wg.WT-2 2016 |
| 3. Podbudowa zasadnicza z kruszywa łam.stob.mech.gr.20cm wg.WT-4 2010 C90/3 |
| 4. Warstwa z mieszanki związanej cementem gr.25cm C1,5/2 ≤ 4,0MPa wg.WT-5 2010 |
| 5. Kostka brukowa betonowa gr. 8cm |
| 6. Podsyпка cementowo-piaskowa 1:4 gr. 5cm |
| 7. Warstwa z mieszanki związanej cementem gr. 15cm C1,5/2 ≤ 4,0MPa wg WT-5 2010 |
| 8. Warstwa odsączająca z piasku średnioziarnistego gr. 10cm |
| 9. Opornik betonowy 12x25x100 na ławie bet. z oporem – beton ławy C12/15 |
| 10. Krawężnik betonowy 15x30x100 na ławie betonowej z oporem – beton ławy C12/15 |
| 11. Obrzeże betonowe 8x30x100 na ławie betonowej z oporem – beton ławy C12/15 |
| 12. Ława betonowa – beton C12/15 |
| 13. Mechaniczne ścięcie poboczy + ułożenie kruszywa z mieszanki niezwiązanej C90/3 (0/31,5) gr. 15cm |

FIRMA USŁUGOWA
RADIUS
ul. Jana Matejki 10
98-300 Wieluń

Stadium: zgłoszenie robót		Branża: drogowa	
Adres inwestycji	dz. nr ewid. 444, 446, 435 obręb Stobin gm. Konopnica		
Obiekt	Remont drogi wewnętrznej w miejscowości Stobin, gm. Konopnica		
Inwestor	Gmina Konopnica, ul. Rynek 15, 98-313 Konopnica		
Nazwa rysunku	PRZEKROJE KONSTRUKCYJNE		
FUNKCJA	imię i nazwisko nr uprawnień, izba		podpis
Projektant Br. Drogowa	mgr inż. TOMASZ STASIAK upr. do proj. bez ogr. w spec. drogowej upr.:projekt. L.O.D./0872/P.O.O.D./08 izba L.O.D./B.D./8424/08		
Opracował			
Skala: 1:50	Data opracowania	11.2021	Nr rysunku D2/1

FUNKCJA	imię i nazwisko nr uprawnień, Izba	podpis
Projektant Br.Drogowa	mgr inż. TOMASZ STASIĄK upr. do proj. bez upr. w spec. drogowej upr.projecki. I.OD./0872/P.OOD./08 Izba I.O.D./BD./8424/08	
Opracował		
Skala 1:50	Data opracowania	11.2021
	Nr rysunku	D2/1