

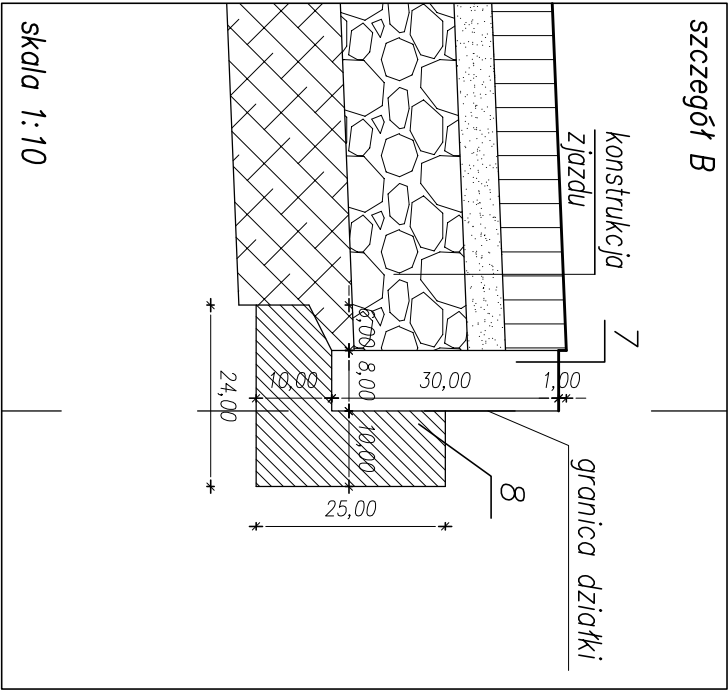
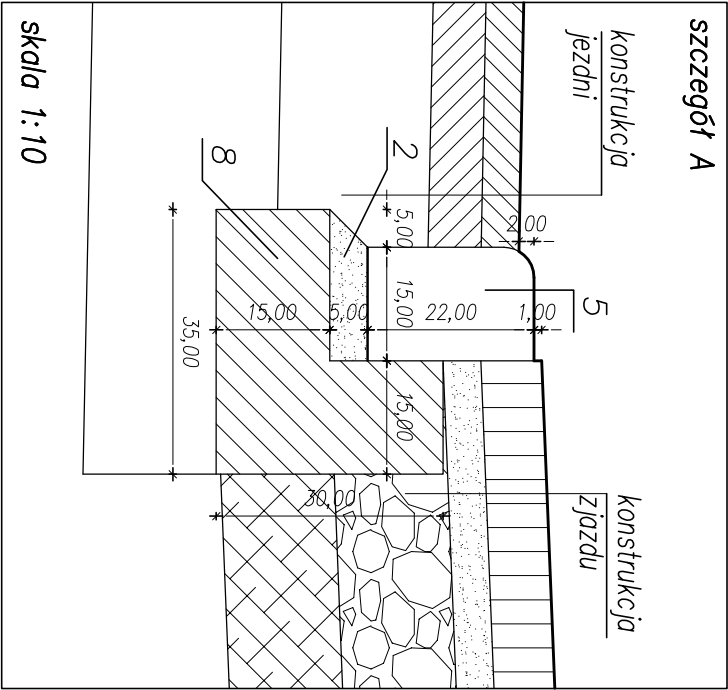


ZJAZD INDYWIDUALNY PRZEZ CHODNIK – RZUT Z GÓRY
naw. z kostki betonowej

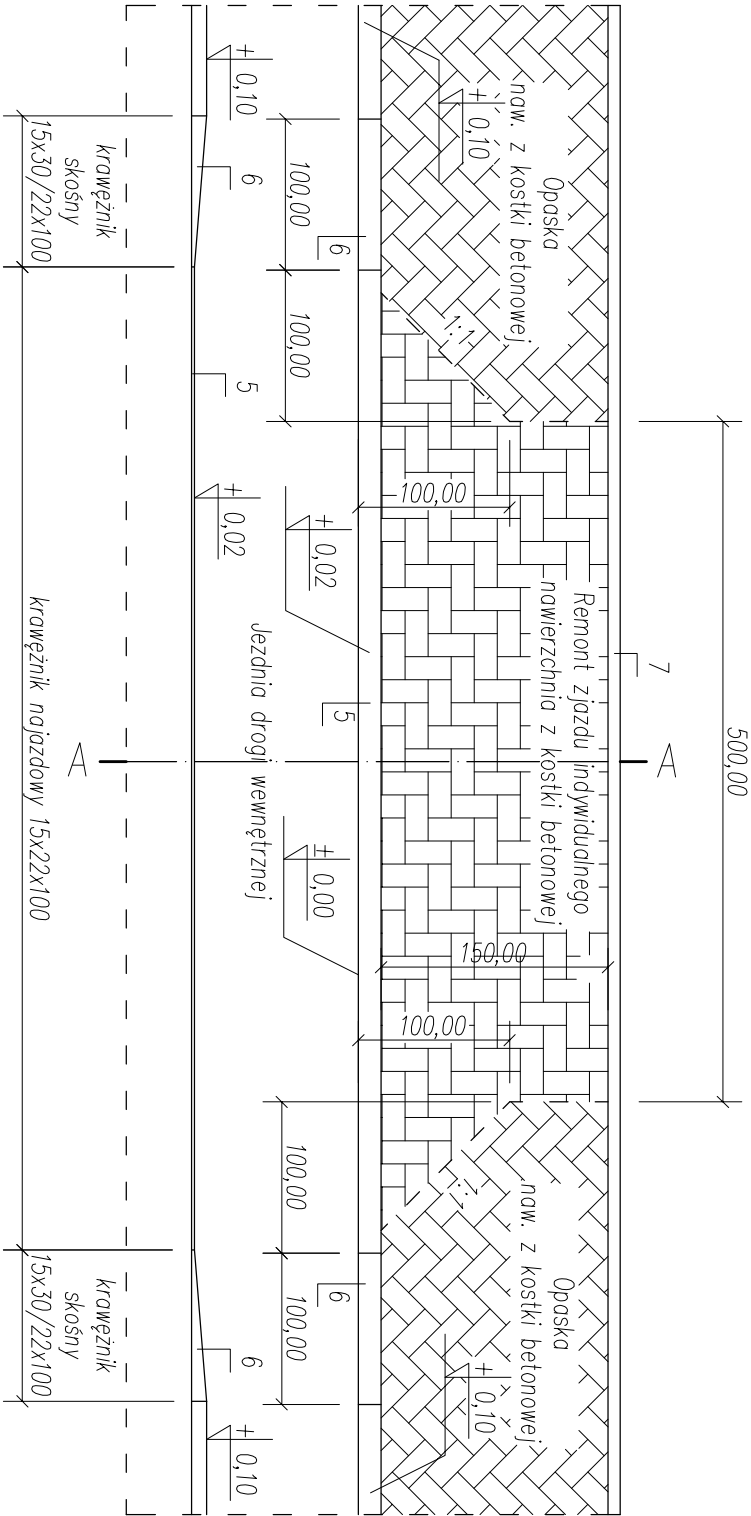

- Kostka betonowa gr. 8cm – kolor czerwony
- Podsypka cementowo-piaskowa 1:4 gr. 5cm
- Podbudowa zasadnicza z mieszanki niezwiązanej C90/3 gr. 15cm wg WT-4 2010
- Warstwa z mieszanki związanej cementem gr. 15cm C1,5/2 ≤4,0MPa wg WT-5 2010
- Krawężnik nojazdowy betonowy 15x22x100 na ławie betonowej z oporem – beton ławy C12/15
- Krawężnik skośny betonowy 15x30/22x100 na ławie betonowej z oporem – beton ławy C12/15
- Obrzeże betonowe 8x30x100 na ławie betonowej z oporem – beton ławy C12/15
- Ława betonowa – beton C12/15

PRZEKRÓJ A–A

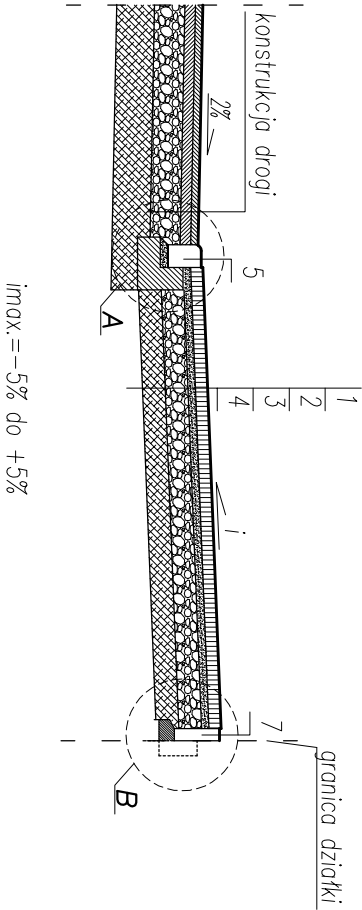

 FIRMA USŁUGOWA RADIUS		ul. Jana Matejki 10 98-300 Wieluń	
Stadium: zgłoszenie robót		Branża: drogowa	
Adres inwestycji	dz. nr ewid. 444, 446, 435 obręb Strobin gm. Konopnica		
Obiekt	Remont drogi wewnętrznej w miejscowości Strobin, gm. Konopnica		
Inwestor	Gmina Konopnica, ul. Rynek 15, 98-313 Konopnica		
Nazwa rysunku	ZJAZD INDYWIDUALNY		
FUNKCJA	imię i nazwisko nr uprawnień, izba		podpis
Projektant Br:Drogowa	mgr inż. TOMASZ STASIAK upr. do proj. bez ogr. w spec. drogowej upr.projekt. LDD/0872/P00D/08 izba LDD/BD/8424/08		
Opracował			
Skala 1:50(10)	Data opracowania	11.2021	Nr rysunku D3