


PLAN ORIENTACYJNY skala 1:25000

Przebudowa wraz z remontem dróg w miejscowości Strobin – Kolonia Strobin

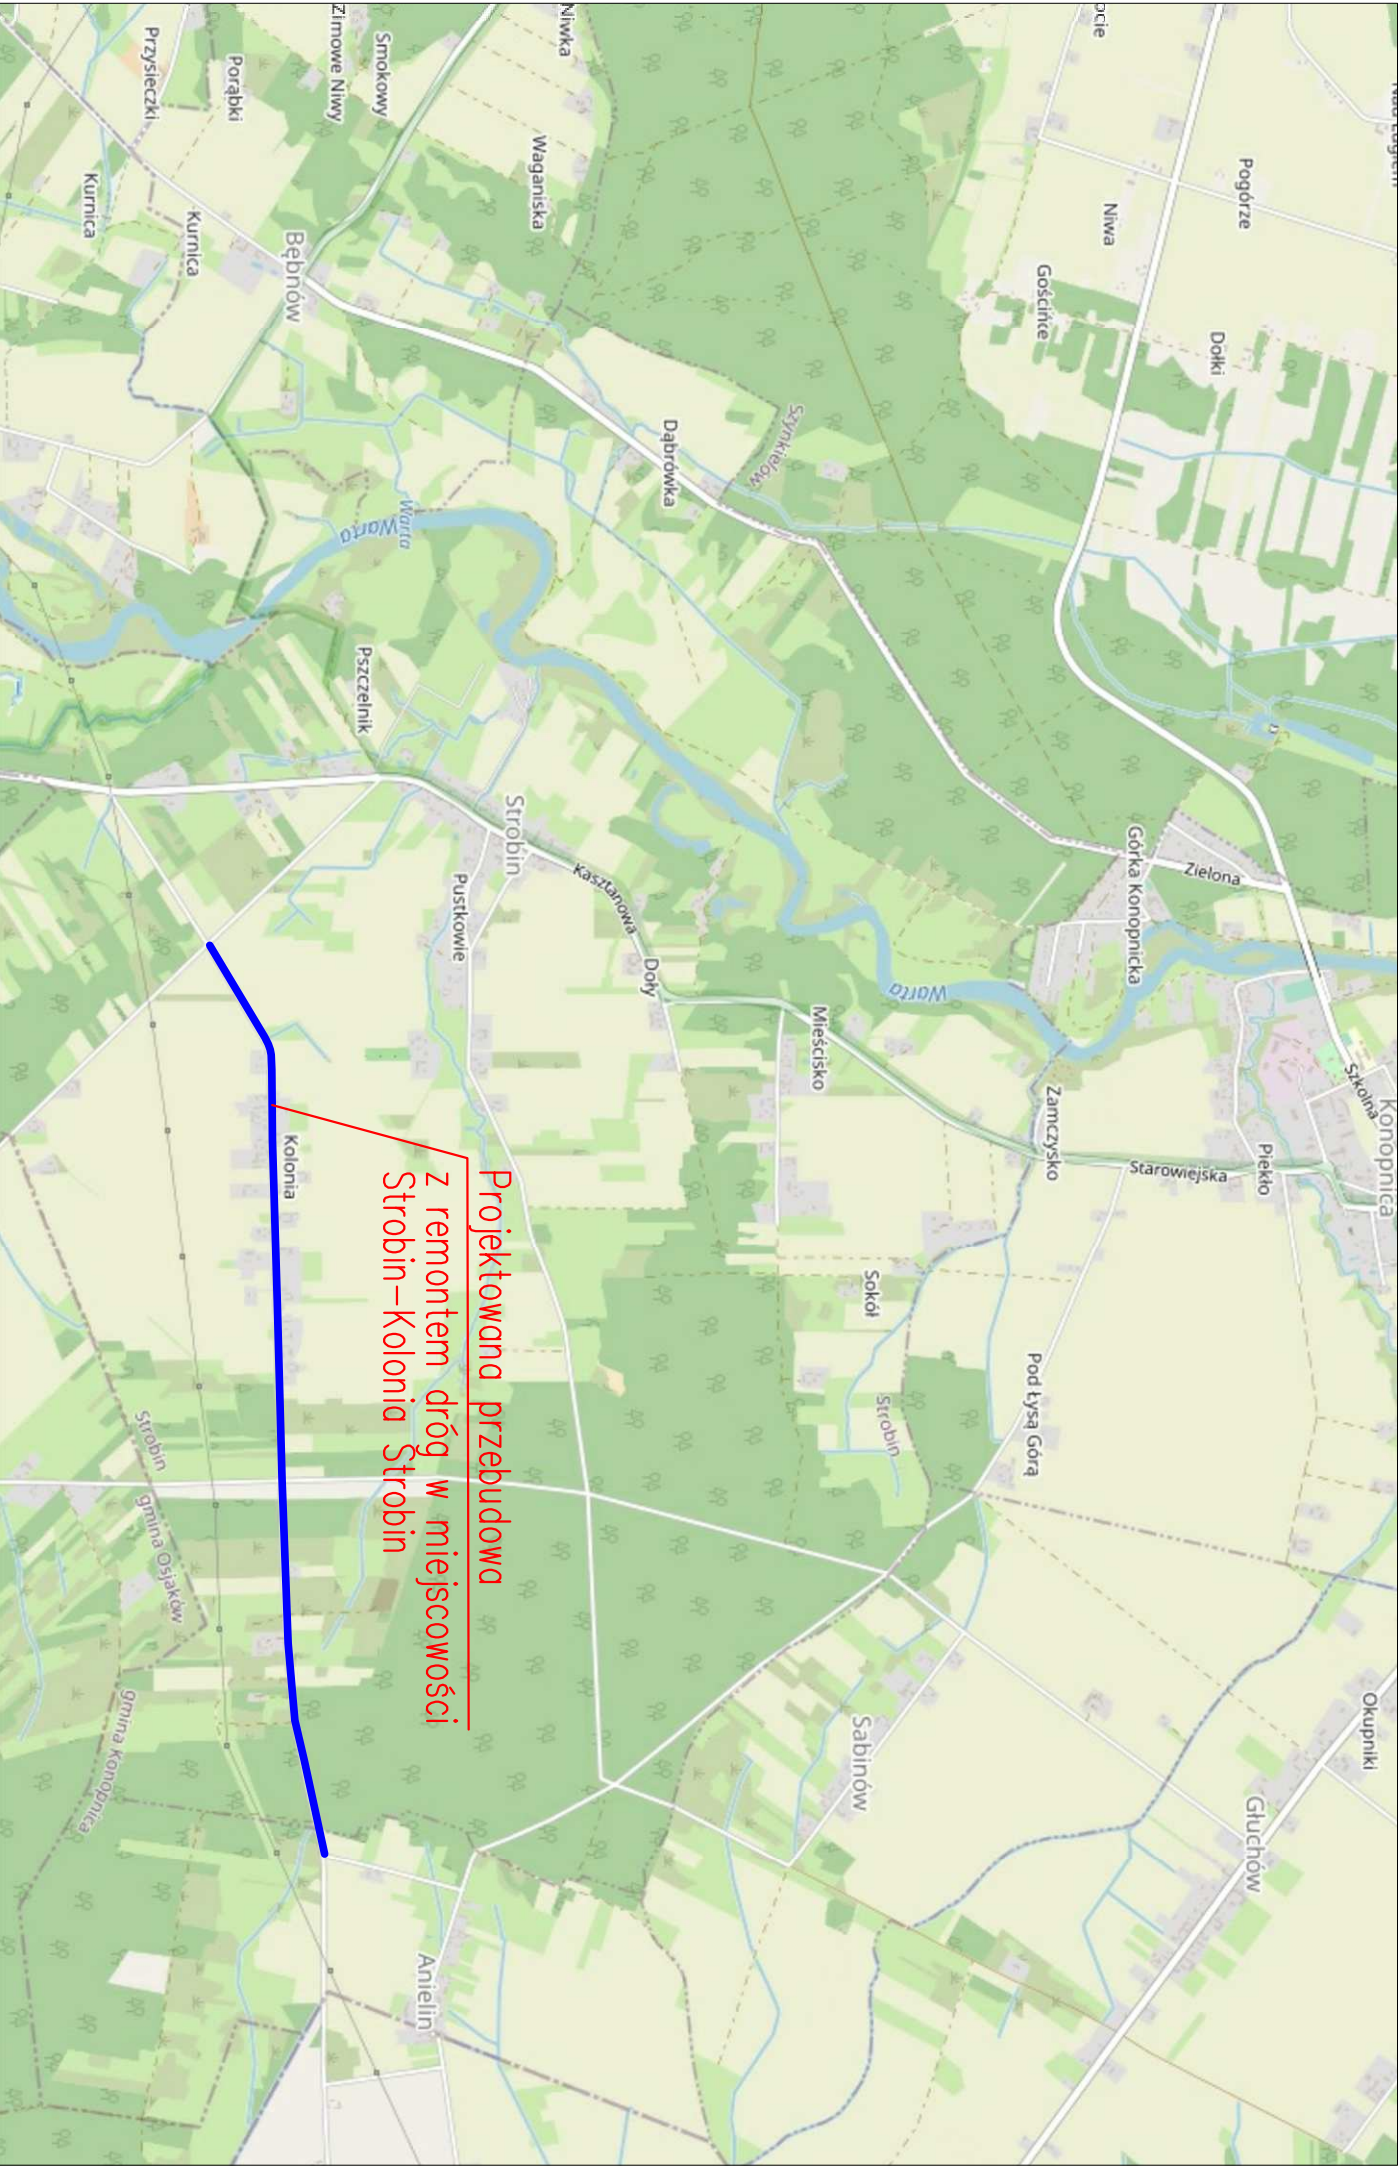

Projektowana przebudowa
z remontem dróg w miejscowości
Strobin – Kolonia Strobin