


MIEJSCOWY PLAN ZAGOSPODAROWANIA PRZESTRZENNEGO DLA FRAGMENTU WSI BĘBNÓW

projekt

SKALA 1:1000

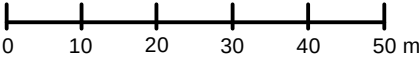

Załącznik Nr
do Uchwały Nr
Rady Gminy Konopnica
z dnia

MAPA SYTUACYJNO-WYSOKOŚCIOWA 1:1000

woj.: 10 – łódzkie
pow.: 1017 wieluński
jedn. ewid.: 101703_2 Konopnica
obręb: 101703_2.0002 Bębnow
dz. nr 136, 51
ozn. kancelaryjne: GNO.6640.420.2022

Układ współrzędnych: 2000/18
Poziom odniesienia: Kronsztadt 60


UWAGA: Nie wyklucza się istnienia innych przewodów, o których brak informacji wynika z zasłouści historycznych lub niedopełnienia przepisów zgłoszenia do inwentaryzacji.

Granice działek oraz konturów pochodzą z bazy EGiB oraz digitalizacji mapy ewidencyjnej.

kierownik prac geodezyjnych: mgr inż. Tomasz Łuczak, upr. nr 21743.

wykonat: 17.03.2022

WYRYS ZE SUDIUM UWARUNKOWAŃ I KIERUNKÓW
ZAGOSPODAROWANIA PRZESTRZEGGO GMINY KONOPNICA

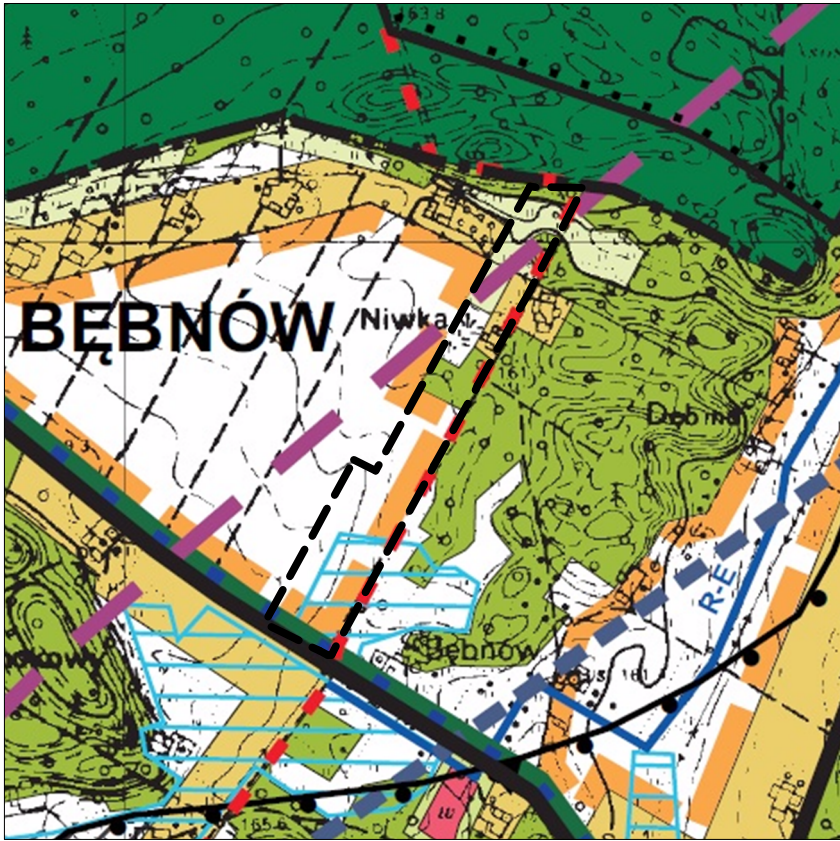

--- granica obszaru objętego planem

OZNACZENIA OBOWIĄZUJĄCE

- GRANICA OBSZARU OBJĘTEGO PLANEM
- LINIE ROZGRANICZAJĄCE TERENY O RÓŻNYM PRZEZNACZENIU LUB RÓŻNYCH ZASADACH ZAGOSPODAROWANIA
- NIEPRZEKRACZALNA LINIA ZABUDOWY
- ML TEREN ZABUDOWY REKREACJI INDYWIDUALNEJ (ZABUDOWA LETNISKOWA)
- R/RM TEREN ROLNY Z DOPUSZCZENIEM ZABUDOWY ZAGRODOWEJ
- ZN TEREN UŻYTKÓW ZIELONYCH, ŁĄK, PASTWISK I ZADRZEWIEŃ
- ZL TEREN LASU
- KDW TEREN DROGI WEWNĘTRZNEJ
- TEREN PARKU KRAJOBRAZOWEGO MIĘDZYRZECZA WARTY I WIDAWKI
- TERENY ZMELIOROWANE
- 10.0 LINIE WYMIAROWE