


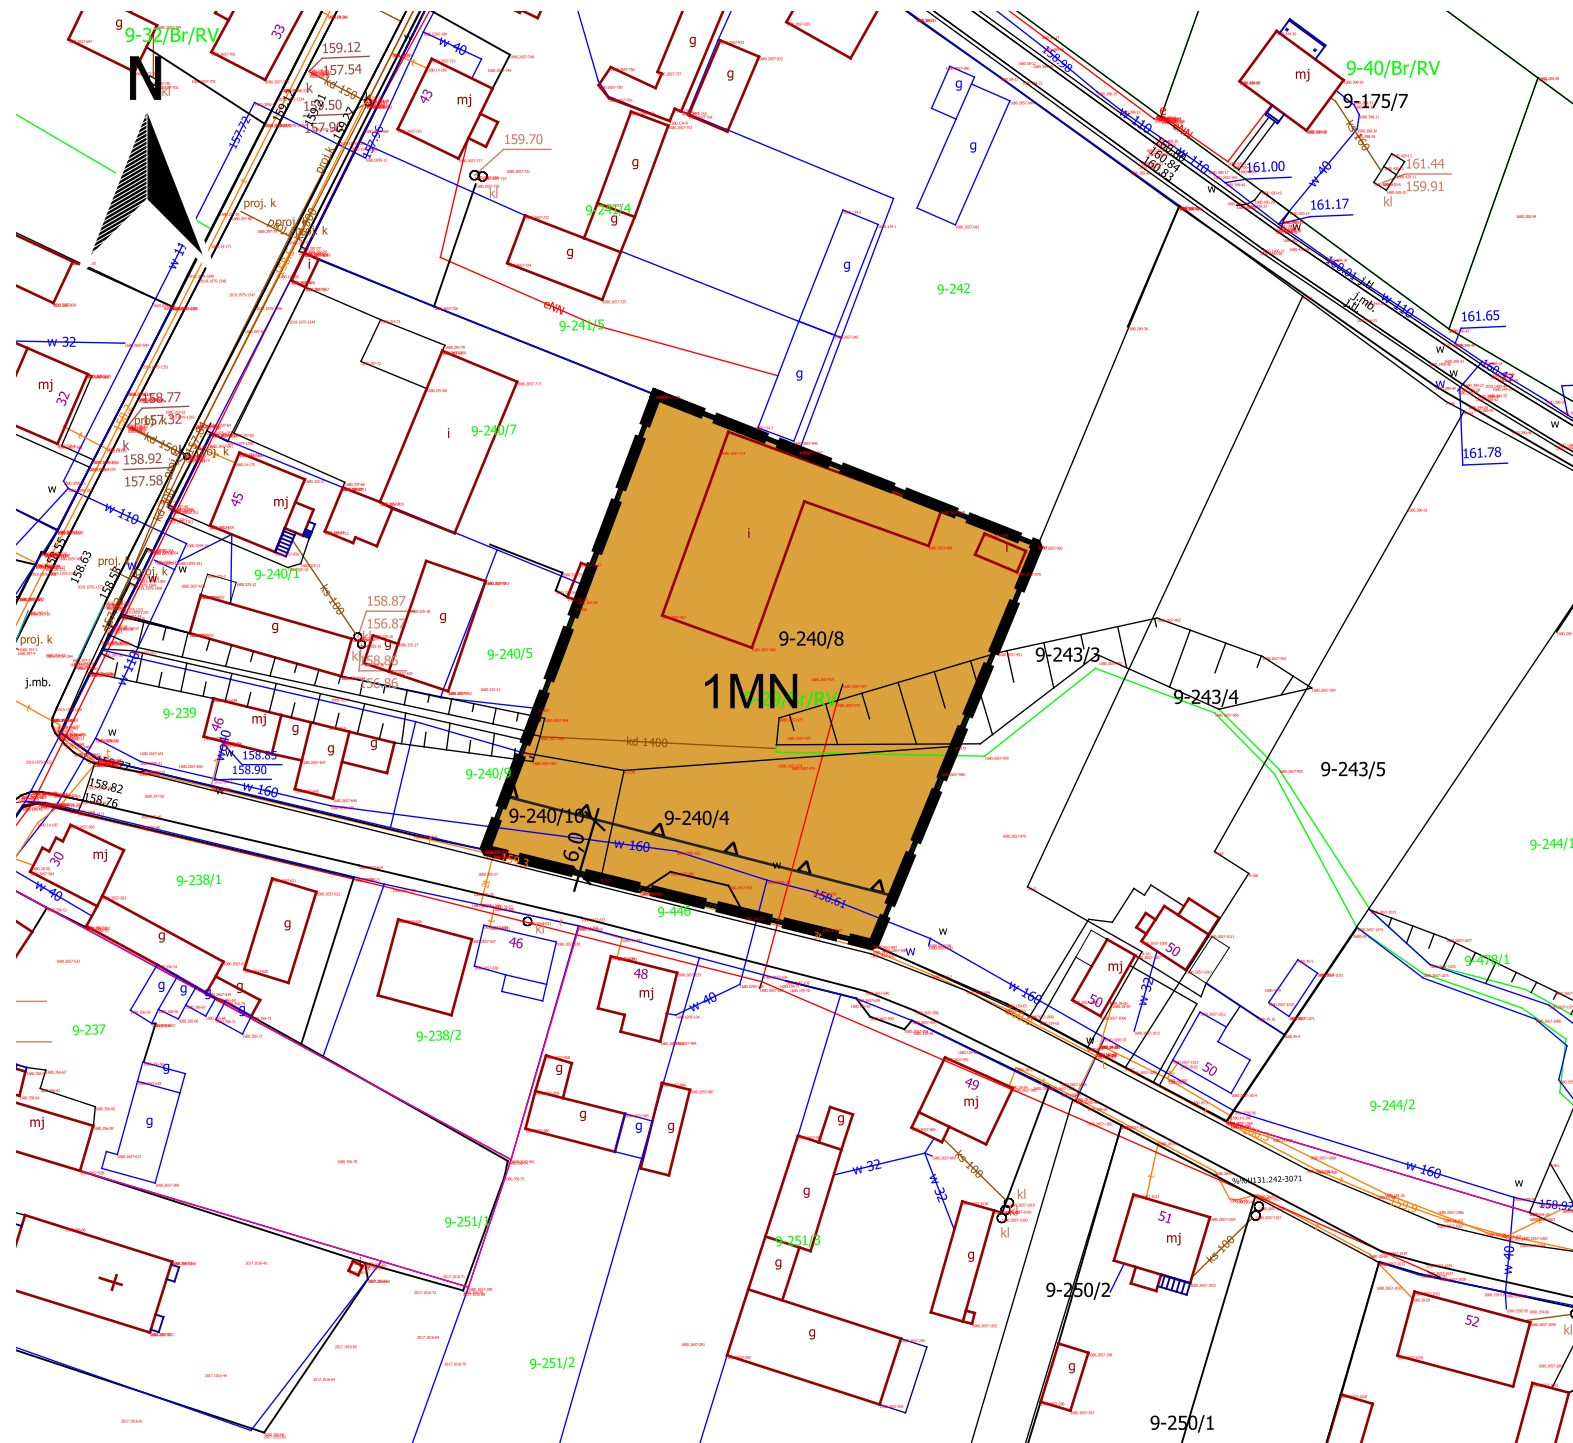

MIEJSCOWY PLAN ZAGOSPODAROWANIA PRZESTRZENNEGO DLA FRAGMENTU WSI STROBIN

SKALA 1:1000



10


 $\triangle \quad \triangle$

MN

$$\underline{\underline{6,0}}$$

WYRYS ZE ZMIANY STUDIUM UWARUNKOWAŃ I KIERUNKÓW ZAGOSPODAROWANIA
PRZESTRZENNEGO GMINY KONOPNICA UCHWALONEJ UCHWAŁĄ NR XX/117/16
RADY GMINY KONOPNICA Z DNIA 20 GRUDNIA 2016 R.

GRANICA OBSZARU OBJĘTEGO OPRACOWANIEM

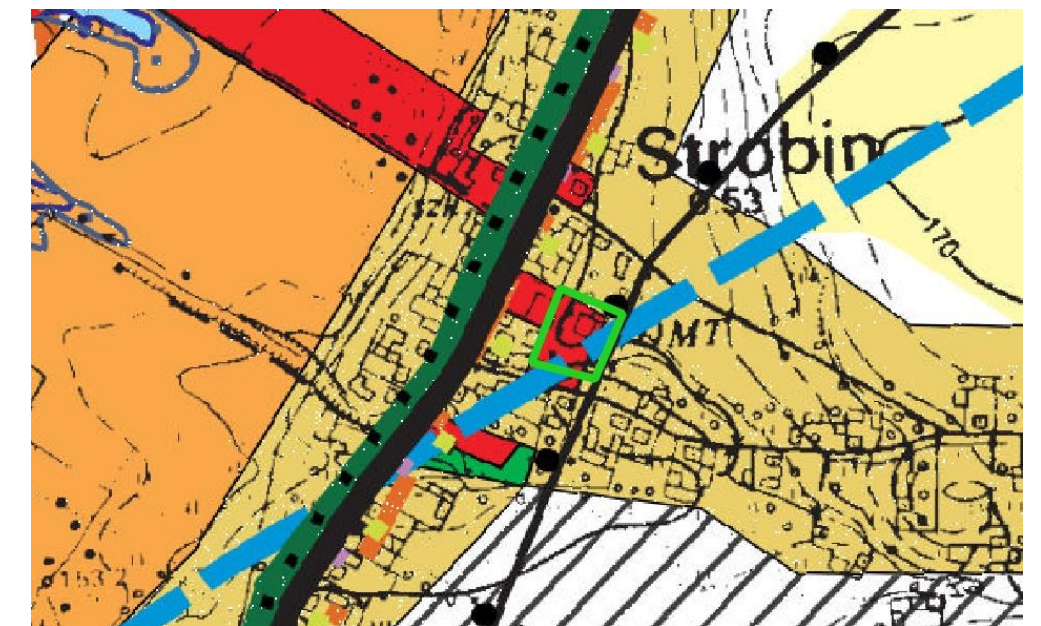OZNACZENIA
OBSZARU

FUNKCJA
PODSTAWOWA

FUNKCJA TOWARZYSZĄCA
LUB UZUPEŁNIAJĄCA



TERENY ZABUDOWY MIESZKANIOWEJ JEDNORODZINNEJ

1. USŁUGI LOKALNE

TERENY ZABUDOWY USŁUGOWEJ

**1. TERENY ZABUDOWY
MIESZK.-JEDNORODZINNEJ**