


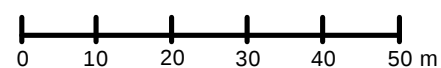


SKALA 1:1000



Załącznik Nr
do Uchwały Nr
Rady Gminy Konopnica
z dnia

projekt

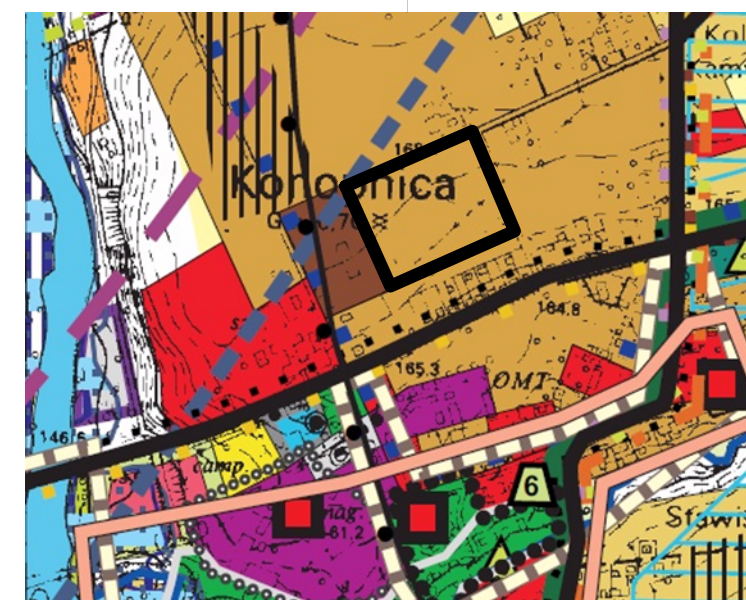

— granica obszaru objętego planem

OZNACZENIA OBOWIAZUJĄCE

	GRANICA OBSZARU OBJĘTEGO PLANEM
	LINIE ROZGRANICZAJĄCE TERENY O RÓŻNYM PRZEZNACZENIU LUB RÓŻNYCH ZASADACH ZAGOSPODAROWANIA
	NIEPRZEKRACZALNA LINIA ZABUDOWY
	TEREN ZABUDOWY MIESZKANIOWEJ JEDNORODZINNEJ
	TEREN ZABUDOWY MIESZKANIOWEJ I USŁUGOWEJ
	TEREN PARKU KRAJOBRAZOWEGO MIĘDZYRZECZA WARTY I WIDAWKI
	STREFA OCHRONNA OD NAPIĘTRZNEJ LINII ELEKTROENERGETYCZNEJ 15 KV
	LINIE WYMIAROWE