



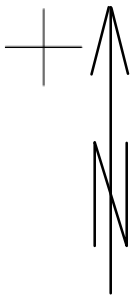


MIEJSCOWY PLAN ZAGOSPODAROWANIA PRZESTRZENNEGO DLA FRAGMENTÓW WSI SZYNKIELÓW, GŁUCHÓW, RYCHŁOCICE I KONOPNICA

SKALA 1:1000

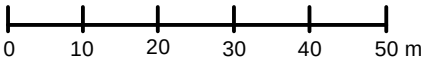

WYRYS ZE STUDIUM UWARUNKOWAŃ I KIERUNKÓW
ZAGOSPODAROWANIA PRZESTRZENNEGO GMINY KONOPNICA
UCHWAŁA NR XX/117/16 RADY GMINY KONOPNICA
Z DNIA 20 GRUDNIA 2016 R.

SKALA 1:10000

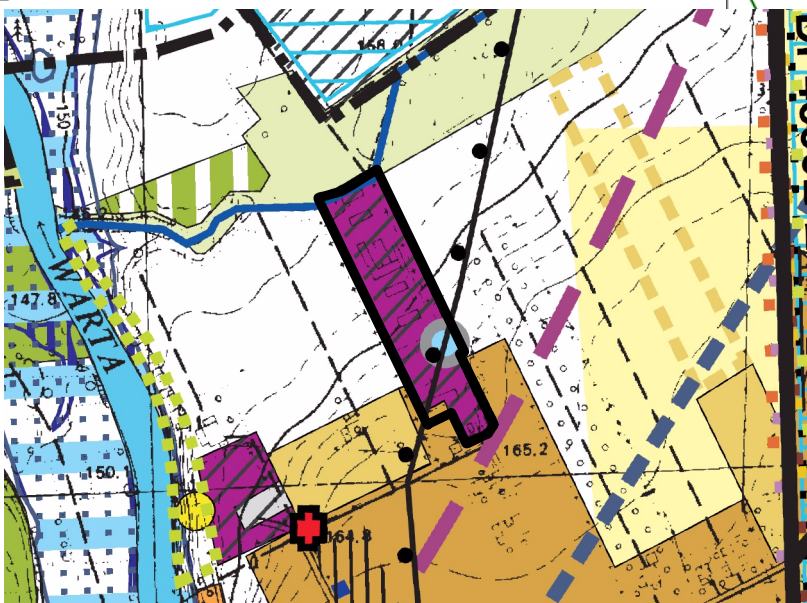

GRANICA OBSZARU OBJĘTEGO PLANEM

OZNACZENIA OBOWIĄZUJĄCE

- GRANICA OBSZARU OBJĘTEGO PLANEM
- LINIE ROZGRANICZAJĄCE TERENY O RÓŻNYM PRZEZNACZENIU
LUB RÓŻNYCH ZASADACH ZAGOSPODAROWANIA
- NIEPRZEKRACZALNA LINIA ZABUDOWY
- P-U** TEREN ZABUDOWY PRODUKCYJNO-USŁUGOWEJ
- KDD** TEREN DROGI PUBLICZNEJ - DROGA DOJAZDOWA
- STUDNIA UJĘCIA WÓD PODZIEMNYCH
- PAS ZIELENI IZOLACYJNEJ
- TEREN PARKU KRAJOBRAZOWEGO
MIĘDZYRZECZA WARTY I WIDAWKI
- GRANICA STREFY OCHRONNEJ OD URZĄDZEŃ WYTWARZAJĄCYCH
ENERGIĘ Z ODNAWIALNYCH ŹRÓDEŁ ENERGII
O MOCY ZAINSTALOWANEJ POWYŻEJ 100 KW
- STREFA OCHRONNA OD NAPOWIERZNEJ
LINII ELEKTROENERGETYCZNEJ 15 KV
- 10.0 LINIE WYMIAROWE

Załącznik Nr
do Uchwały Nr
Rady Gminy Konopnica
z dnia

ZAŁĄCZNIK NR 1.G

1P-U

2KDD