




MIEJSCOWY PLAN ZAGOSPODAROWANIA PRZESTRZENNEGO DLA FRAGMENTÓW WSI SZYNKIELÓW, GŁUCHÓW, RYCHŁOCICE I KONOPNICA



SKALA 1:1000

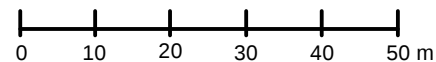

Załącznik Nr
do Uchwały Nr
Rady Gminy Konopnica
z dnia

ZAŁĄCZNIK NR 1.F

WYRYS ZE STUDIUM UWARUNKOWAŃ I KIERUNKÓW
ZAGOSPODAROWANIA PRZESTRZENNEGO GMINY KONOPNICA
UCHWAŁA NR XX/117/16 RADY GMINY KONOPNICA
Z DNIA 20 GRUDNIA 2016 R. SKALA 1:10000

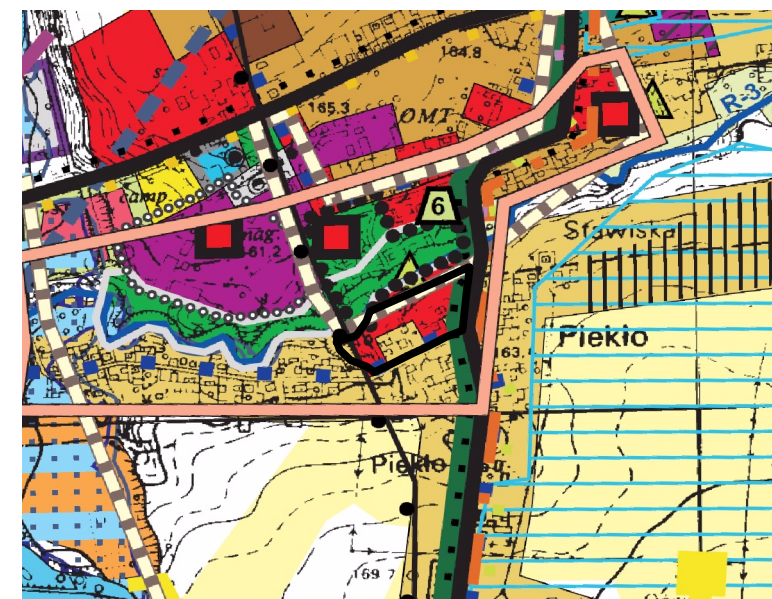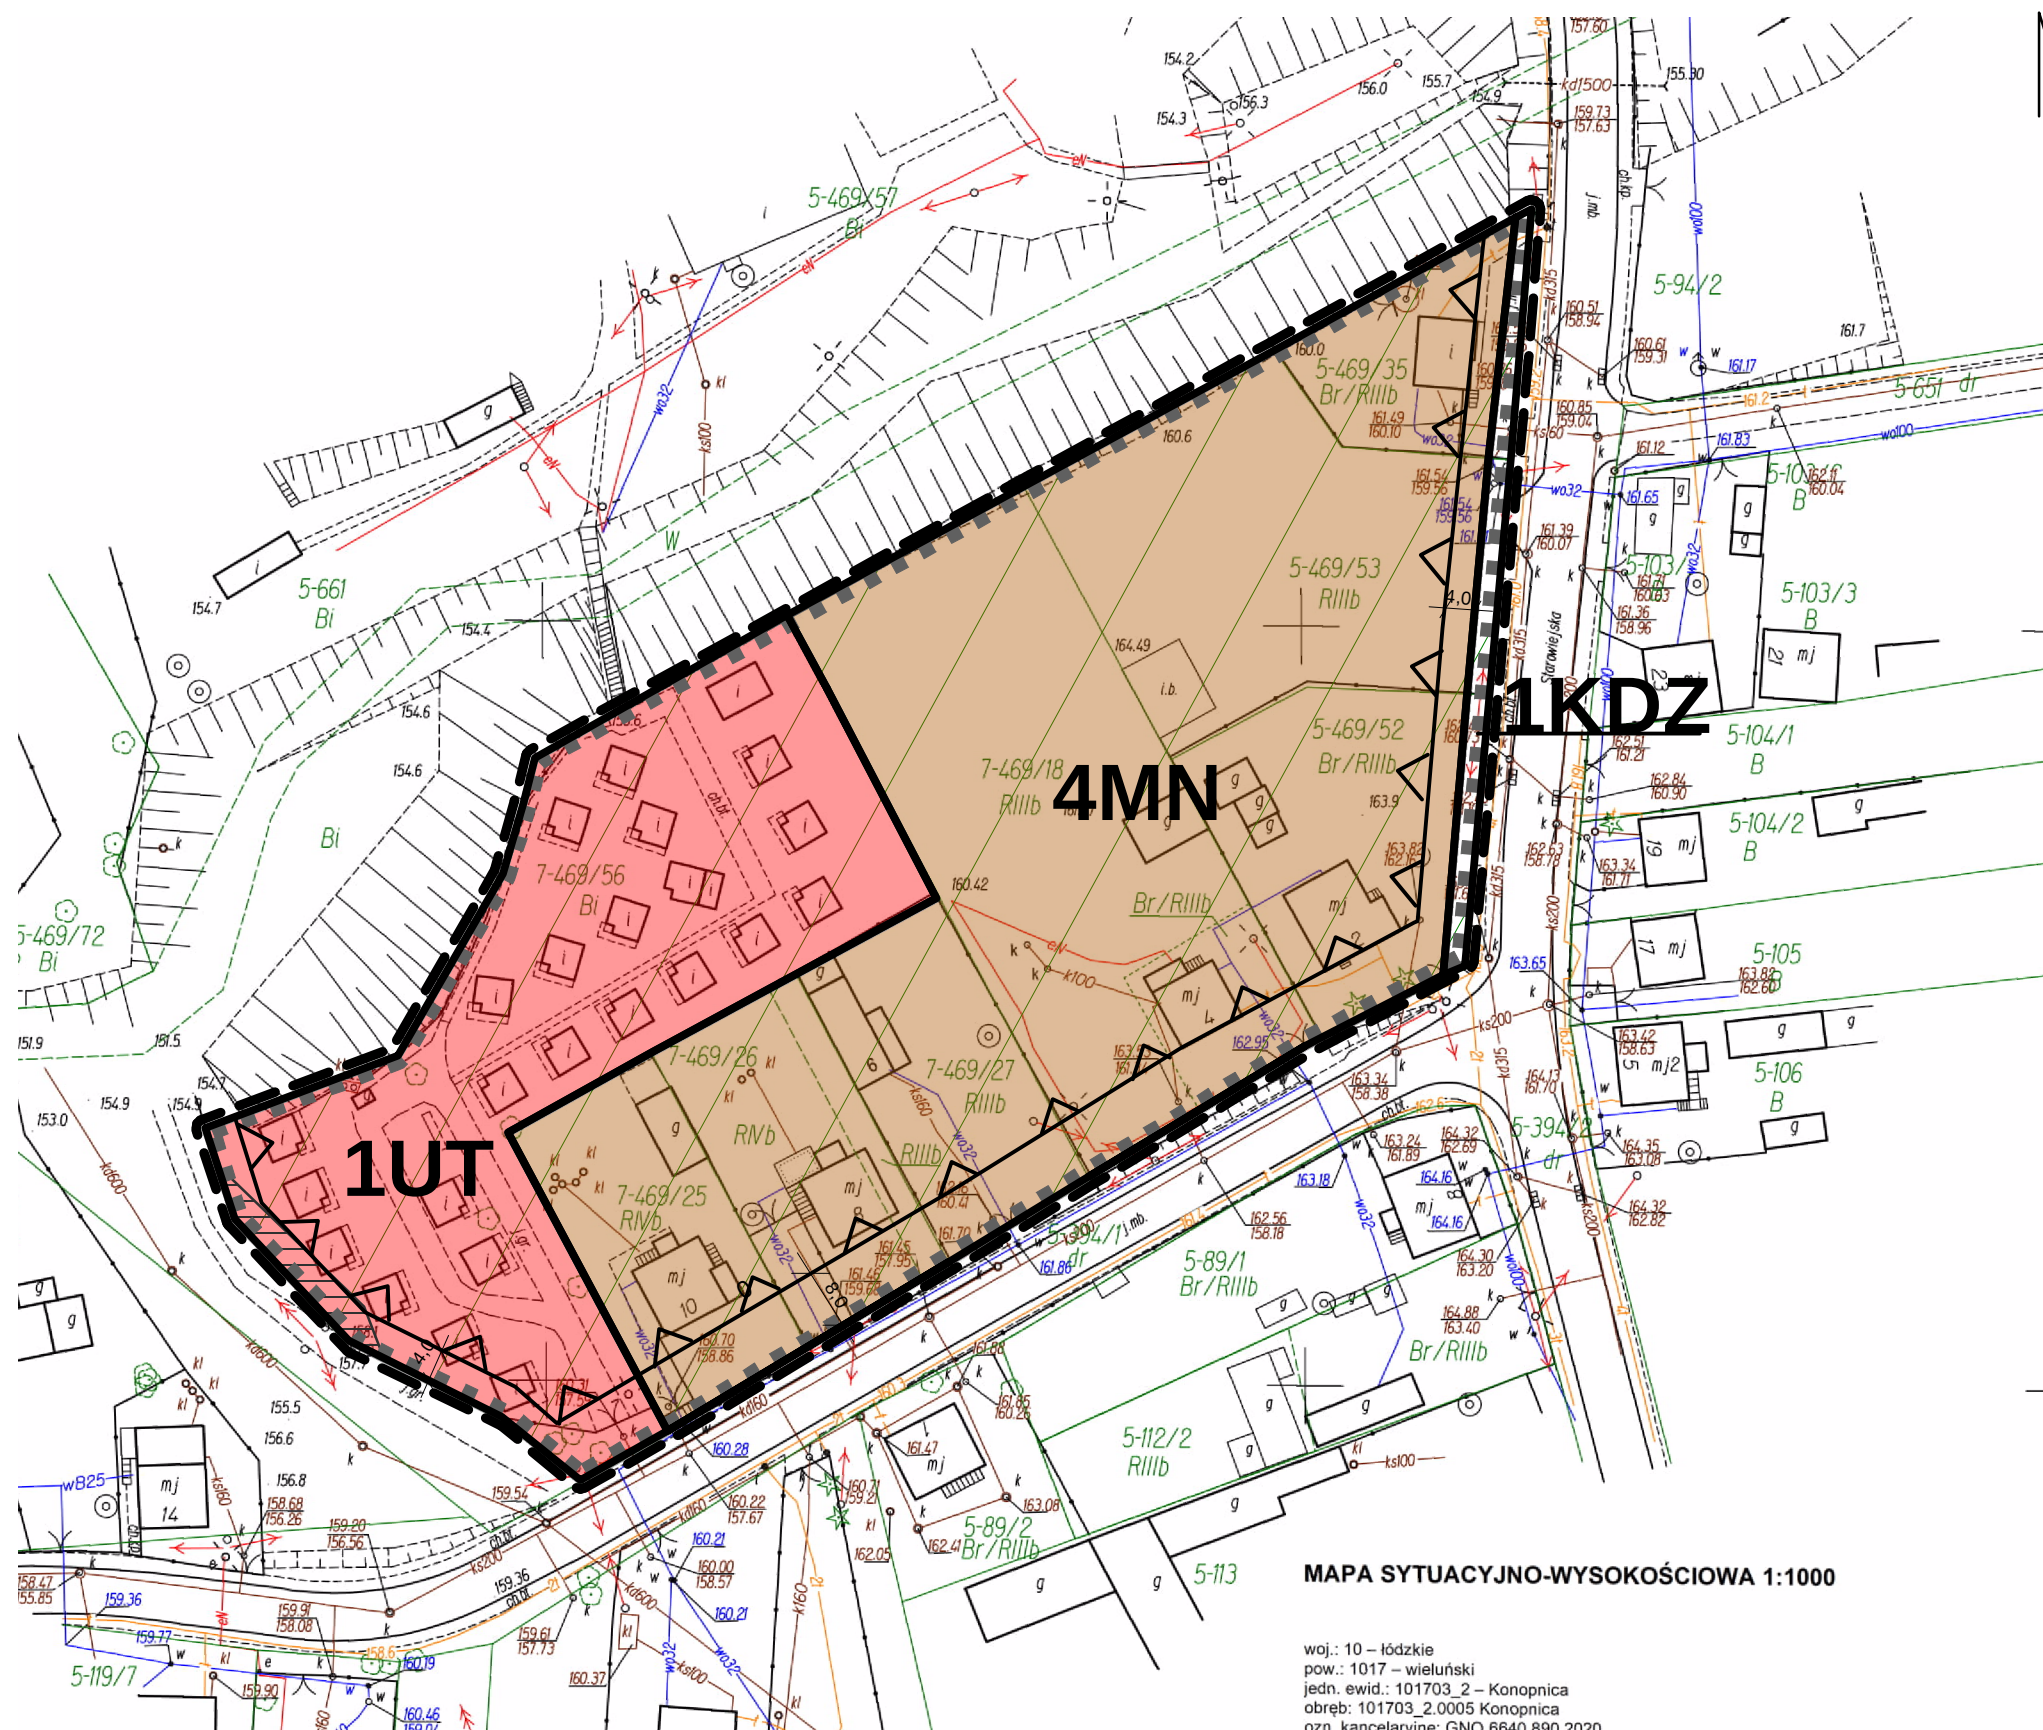

GRANICA OBSZARU OBJĘTEGO PLANEM

OZNACZENIA OBOWIĄZUJĄCE

- GRANICA OBSZARU OBJĘTEGO PLANEM
- LINIE ROZGRANICZAJĄCE TERENY O RÓŻNYM PRZEZNACZENIU
LUB RÓŻNYCH ZASADACH ZAGOSPODAROWANIA
- NIEPRZEKACZALNA LINIA ZABUDOWY
- MN TEREN ZABUDOWY MIESZKANIOWEJ JEDNORODZINNEJ
- UT TEREN USŁUG REKREACJI
- KDZ TEREN DROGI PUBLICZNEJ – DROGA ZBIORCZA
- TEREN PARKU KRAJOBRAZOWEGO
MIĘDZYRZECZA WARTY I WIDAWKI
- STREFA OCHRONY UKŁADU PRZESTRZENNEGO
CZĘŚCI WSI KONOPNICA
- STREFA OCHRONNA OD NAPOWIERZNEJ
LINII ELEKTROENERGETYCZNEJ 15 KV
- 10,0 LINIE WYMIAROWE