





MIEJSCOWY PLAN ZAGOSPODAROWANIA PRZESTRZENNEGO DLA FRAGMENTÓW WSI SZYNKIELÓW, GŁUCHÓW, RYCHŁOCICE I KONOPNICA

ZAŁĄCZNIK NR 1.B


SKALA 1:1000

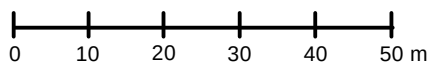

Załącznik Nr
do Uchwały Nr
Rady Gminy Konopnica
z dnia

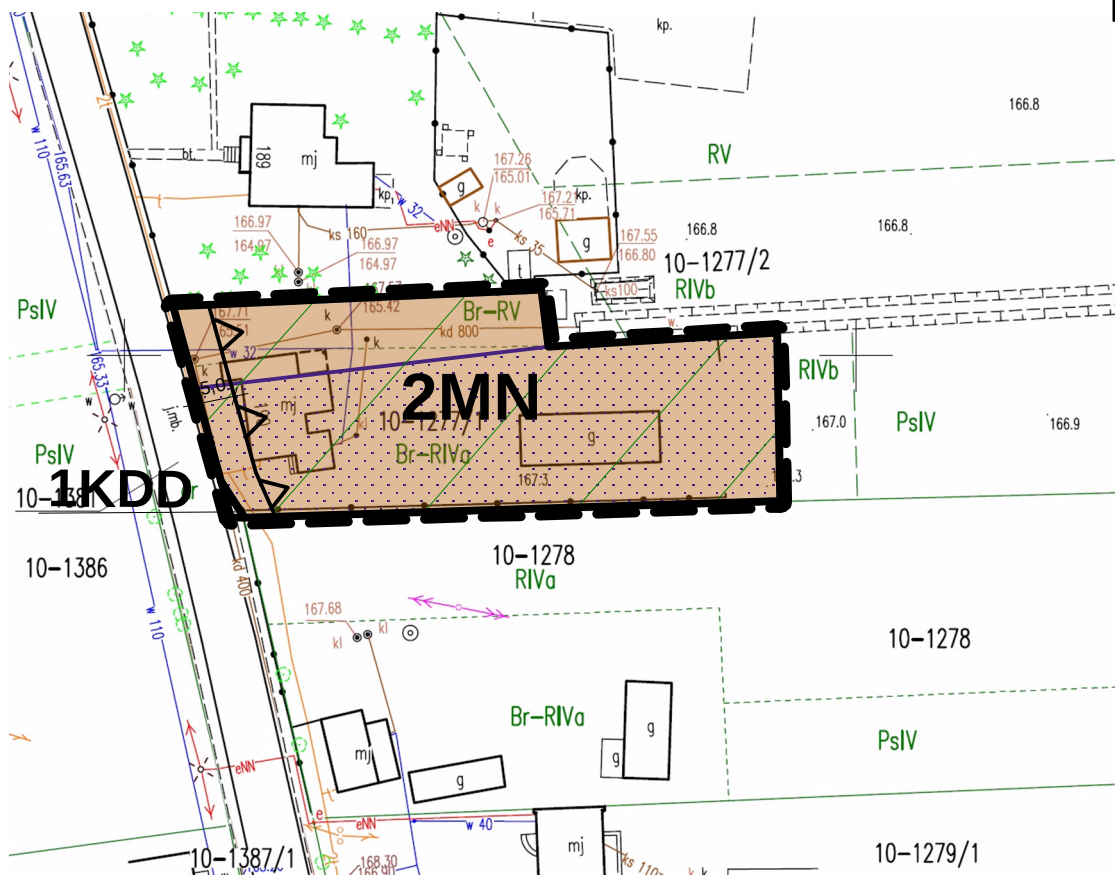

WYRYS ZE STUDIUM UWARUNKOWAŃ I KIERUNKÓW
ZAGOSPODAROWANIA PRZESTRZENNEGO GMINY KONOPNICA
UCHWAŁA NR XX/117/16 RADY GMINY KONOPNICA
Z DNIA 20 GRUDNIA 2016 R. SKALA 1:10000

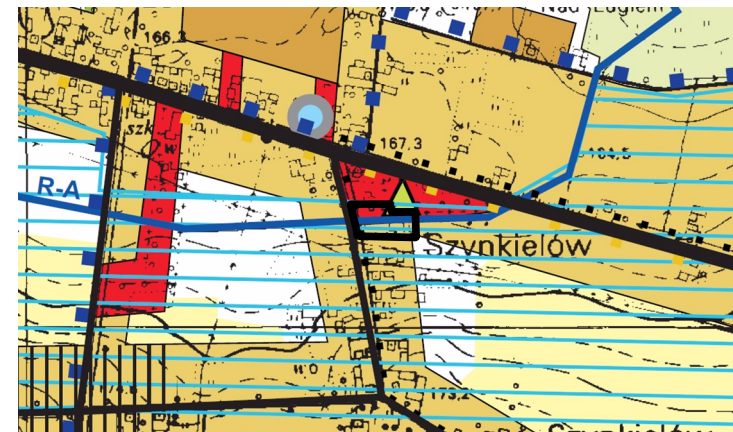

GRANICA OBSZARU OBJĘTEGO PLANEM

OZNACZENIA OBOWIĄZUJĄCE

	GRANICA OBSZARU OBJĘTEGO PLANEM
	LINIE ROZGRANICZAJĄCE TERENY O RÓŻNYM PRZEZNACZENIU LUB RÓŻNYCH ZASADACH ZAGOSPODAROWANIA
	NIEPRZEKRACZALNA LINIA ZABUDOWY
	MN ZABUDOWA MIESZKANIOWA JEDNORODZINNA
	KDD TEREN DROGI PUBLICZNEJ
	TEREN PARKU KRAJOBRAZOWEGO MIĘDZYRZECZA WARTY I WIDAWKI
	TERENY ZMELIOROWANE
	10.0 LINIE WYMIAROWE