


Urząd Gminy Konopnica
ul. Rynek 15, 98-313 Konopnica, tel. (43) 842-44-19, fax (43) 842-43-15, e-mail: urząd@konopnica.pl

MIEJSCOWY PLAN ZAGOSPODAROWANIA PRZESTRZENNEGO DLA FRAGMENTU WSI KONOPNICA

SKALA 1:1000

0 10 20 30 40 50 m

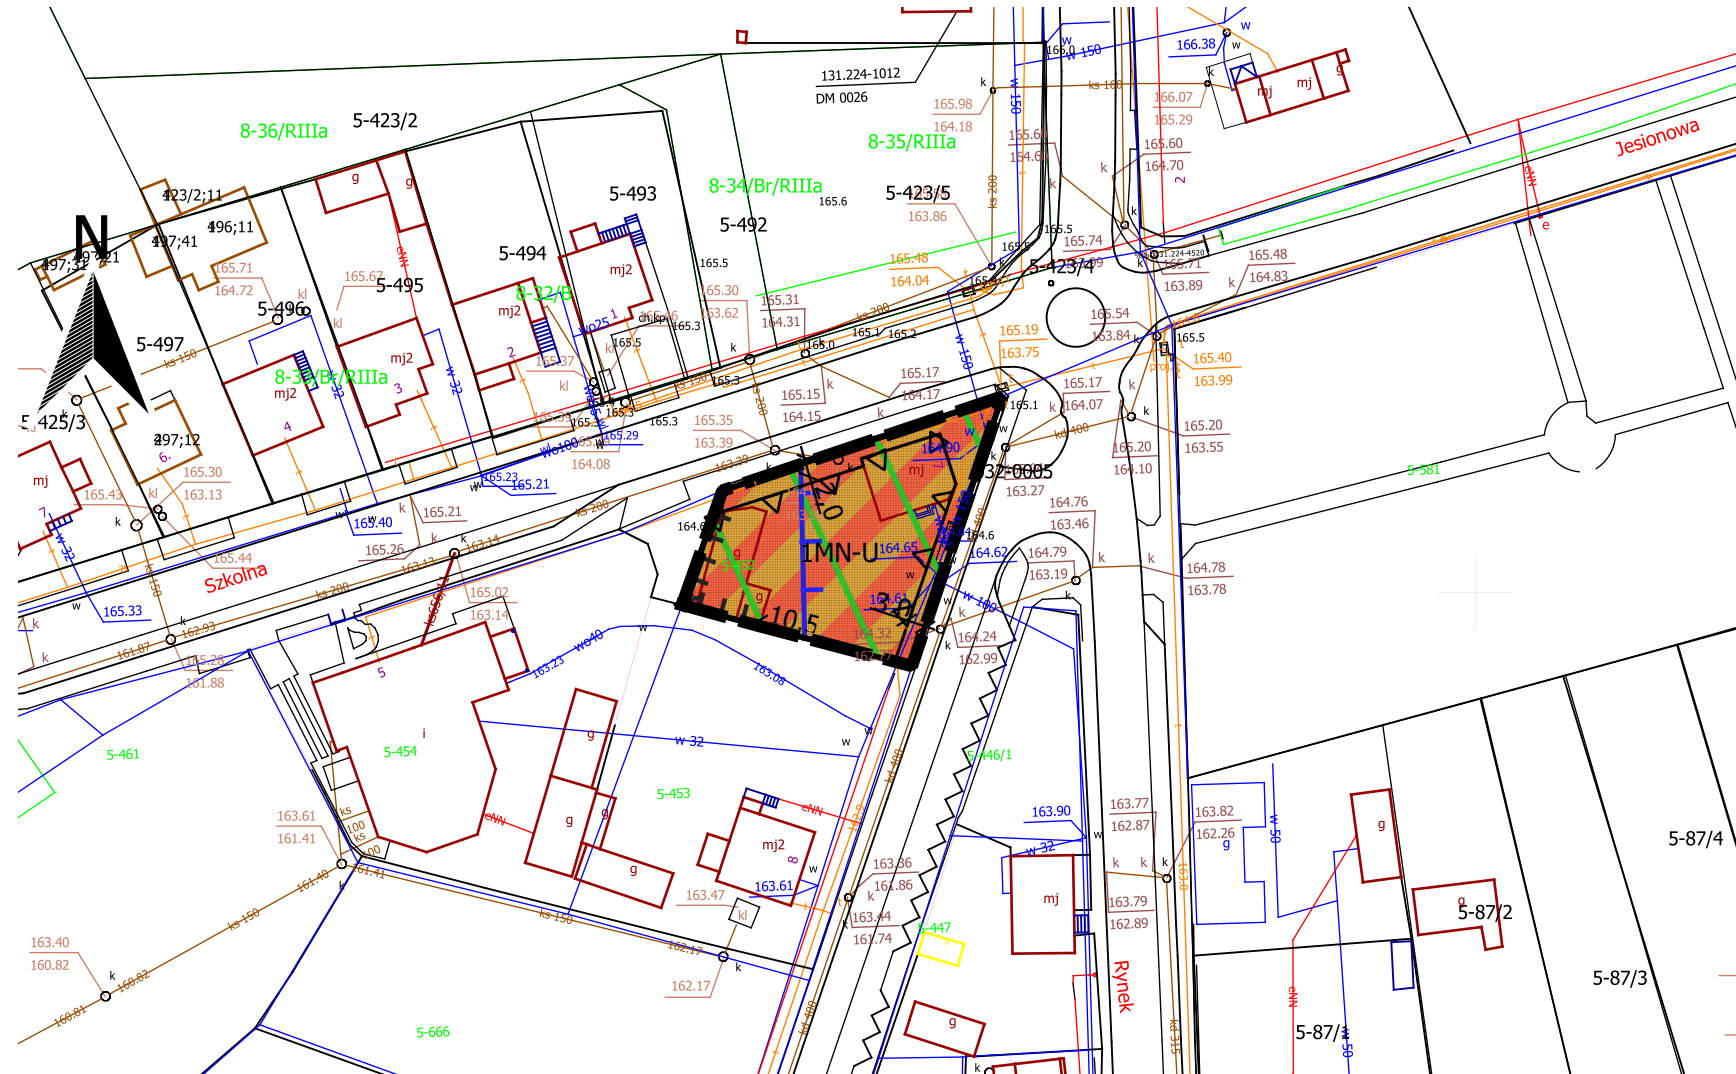

LEGENDA

OZNACZENIA OBOWIĄZUJĄCE

- GRANICA OBSZARU OBJĘTEGO PLANEM
- LINIE ROZGRANICZAJĄCE TEREN O RÓŻNYM PRZEZNACZENIU LUB RÓŻNYCH ZASADACH ZAGOSPODAROWANIA
- NIEPRZEKRACZALNA LINIA ZABUDOWY
- GRANICA STREFY OCHRONY SANITARNEJ 50m OD CMENTARZA
- TEREN PARKU KRAJOBRAZOWEGO MIĘDZYRZECZA WARTY I WIDAWKI
- TEREN ZABUDOWY MIESZKANIOWEJ JEDNORODZINNEJ LUB ZABUDOWY USŁUGOWEJ
- GRANICA DZIAŁKI Z MOŻLIWOŚCIĄ LOKALIZACJI ZABUDOWY
- LINIE WYMIAROWE

OZNACZENIA INFORMUJĄCE

- OBSZAR GŁÓWNEGO ZBIORNIKA WÓD PODZIEMNYCH NR 326 "CZĘSTOCHOWA"

ZAŁĄCZNIK NR 1
DO UCHWAŁY NR ...
RADY GMINY KONOPNICA
Z DNIA ...



WYRYS ZE ZMIANY STUDIUM UWARUNKOWAŃ
I KIERUNKÓW ZAGOSPODAROWANIA PRZESTRZENNEGO
GMINY KONOPNICA UCHWAŁONEJ UCHWAŁĄ NR XX/117/16
RADY GMINY KONOPNICA Z DNIA 20 GRUDNIA 2016 R.

SKALA 1:10000

GRANICA OBSZARU OBJĘTEGO OPRACOWANIEM

PRZEZNACZENIE TERENU

OZNACZENIA OBSZARU	FUNKCJA PODSTAWOWA	FUNKCJA TOWARZYSZĄCA LUB UZUPEŁNIAJĄCA
TERENY OSADNICTWA WIEJSKIEGO		
TERENY ZABUDOWY MIESZKANIOWEJ JEDNORODZINNEJ		1. ZABUDOWA JEDNORODZINNA 2. USŁUGI LOKALNE 3. AGROTURYSTYKA 1. USŁUGI LOKALNE
TERENY ZABUDOWY USŁUGOWEJ		1. TERENY ZABUDOWY MIESZK.-JEDNORODZINNEJ
TERENY ZABUDOWY PRODUKCYJNO-USŁUGOWEJ, SKŁADÓW I MAGAZYNÓW		1. URZĄDZENIA INFRASTRUKTURY TECHNICZNEJ 2. OBSŁUGA KOMUNIKACJI
TERENY CMENTARZY		
TERENY ROLNE GLEB CHRONIONYCH III KLASY BONITACYJNEJ		
TERENY ROLNE POZOSTAŁE		1. DOPUSZCZA SIĘ ZABUDOWĘ ZWIĄZANĄ Z PRODUKCJĄ ROLNICZĄ NA PODSTAWIE PRZEPISÓW ODREBNYCH

OBIEKTY I OBSZARY OBJĘTE OCHRONĄ I PRZEWIDZIANE DO OCHRONY

- GRANICE PARKU KRAJOBRAZOWEGO MIĘDZYRZECZA WARTY I WIDAWKI
- STREFA OCHRONY UKŁADU PRZESTRZENNEGO CZĘŚCI WSI KONOPNICA
- OBIEKTY WPISANE DO REJESTRU ZABYTKÓW NIERUCHOMYCH
- STREFY OCHRONY EKSPOZYCJI KRAJOBRAZOWEJ ZESPOŁÓW ARCHITEKTONICZNO-KRAJOBRAZOWYCH I WAŁORÓW WIDOKOWYCH

KIERUNKI ROZWOJU KOMUNIKACJI

- DROGI POWIATOWE ZBIORCZE I LOKALNE
- SZLAK BURSZTYNOWY (SAMOCHODOWY)
- SZLAK BURSZTYNOWY (ROWEROWY)
- PROJEKTOWANY SZLAK ROMAŃSKI (SAMOCHODOWY)
- PROJEKTOWANY SZLAK DWORÓW I PAŁACÓW (SAMOCHODOWY)
- PROJEKTOWANY SZLAK BITWY ŁÓDZKIEJ (SAMOCHODOWY)
- TURYSTYCZNY SZLAK ROWEROWY
- ŚCIEŻKI ROWEROWE