


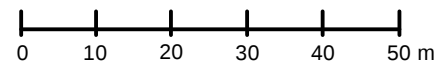

MIEJSCOWY PLAN ZAGOSPODAROWANIA PRZESTRZENNEGO DLA FRAGMENTÓW WSI KONOPNICA I STROBIN

ZAŁĄCZNIK NR 1A


SKALA 1:1000



Załącznik Nr
do Uchwały Nr
Rady Gminy Konopnica
z dnia

projekt

WYRYS ZE STUDIUM UWARUNKOWAŃ I KIERUNKÓW
ZAGOSPODAROWANIA PRZESTRZENNEGO GMINY KONOPNICA
UCHWAŁA NR XX/117/16 RADY GMINY KONOPNICA
Z DNIA 20 GRUDNIA 2016 R. SKALA 1:10000

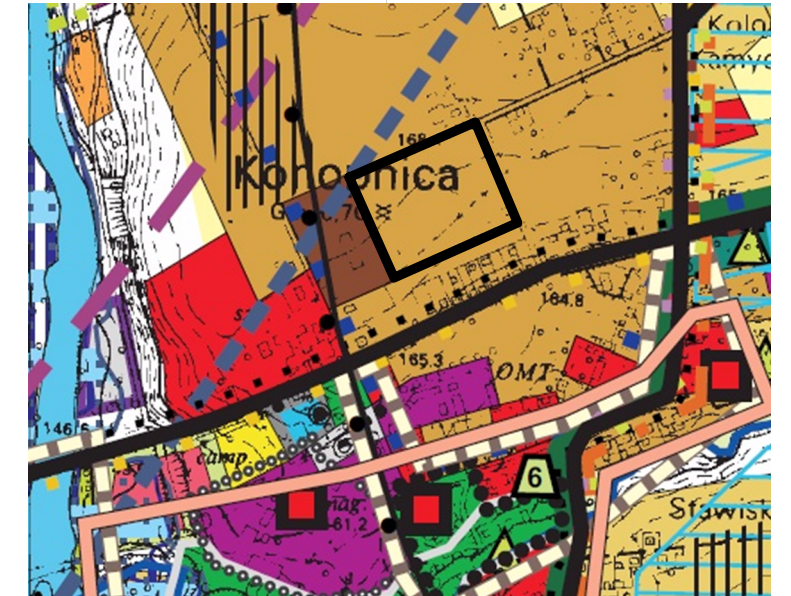

granica obszaru objętego planem

OZNACZENIA OBOWIĄZUJĄCE

	GRANICA OBSZARU OBJĘTEGO PLANEM
	LINIE ROZGRANICZAJĄCE TERENY O RÓŻNYM PRZEZNACZENIU LUB RÓŻNYCH ZASADACH ZAGOSPODAROWANIA
	NIEPRZEKACZALNA LINIA ZABUDOWY
	MN TEREN ZABUDOWY MIESZKANIOWEJ JEDNORODZINNEJ
	MN/U TEREN ZABUDOWY MIESZKANIOWEJ I USŁUGOWEJ
	TEREN PARKU KRAJOBRAZOWEGO MIĘDZYRZECZA WARTY I WIDAWKI
	STREFA OCHRONNA OD NAPIĘTOWEJ LINII ELEKTROENERGETYCZNEJ 15 KV
	10,0 LINIE WYMIAROWE

OZNACZENIA INFORMUJĄCE

	OBSZAR GŁÓWNEGO ZBIORNIKA WÓD PODZIEMNYCH NR 326 „CZĘSTOCHOWA”
--	---