


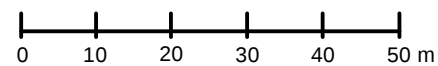

MIEJSCOWY PLAN ZAGOSPODAROWANIA PRZESTRZENNEGO DLA FRAGMENTÓW WSI KONOPNICA I STROBIN

ZAŁĄCZNIK NR 1A


SKALA 1:1000



Załącznik Nr
do Uchwały Nr
Rady Gminy Konopnica
z dnia

projekt

WYRYS ZE STUDIUM UWARUNKOWAŃ I KIERUNKÓW
ZAGOSPODAROWANIA PRZESTRZENNEGO GMINY KONOPNICA
UCHWAŁA NR XX/117/16 RADY GMINY KONOPNICA
Z DNIA 20 GRUDNIA 2016 R. SKALA 1:10000

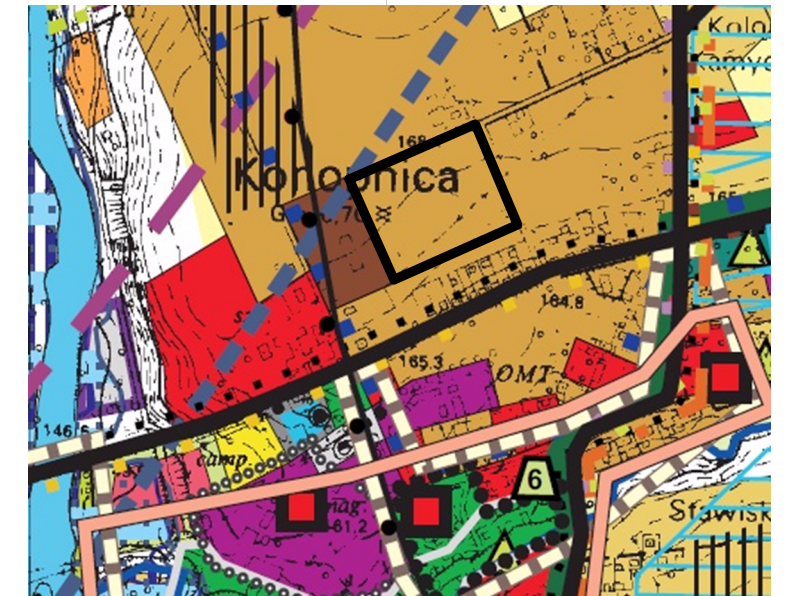

granica obszaru objętego planem

OZNACZENIA OBOWIĄZUJĄCE

- GRANICA OBSZARU OBJĘTEGO PLANEM
- LINIE ROZGRANICZAJĄCE TERENY O RÓŻNYM PRZEZNACZENIU
LUB RÓŻNYCH ZASADACH ZAGOSPODAROWANIA
- NIEPRZEKRACZALNA LINIA ZABUDOWY
- MN** TEREN ZABUDOWY MIESZKANIOWEJ JEDNORODZINNEJ
- MN/U** TEREN ZABUDOWY MIESZKANIOWEJ I USŁUGOWEJ
- TEREN PARKU KRAJOBRAZOWEGO
MIĘDZYRZECZA WARTY I WIDAWKI
- STREFA OCHRONNA OD NAPIĘTOWOŚCI
LINII ELEKTROENERGETYCZNEJ 15 KV
- 10,0 LINIE WYMIAROWE

OZNACZENIA INFORMUJĄCE

- OBSZAR GŁÓWNEGO ZBIORNIKA WÓD PODZIEMNYCH
NR 326 „CZĘSTOCHOWA”