




MIEJSCOWY PLAN ZAGOSPODAROWANIA PRZESTRZENNEGO DLA FRAGMENTÓW WSI KONOPNICA I STROBIN

ZAŁĄCZNIK NR 1B

SKALA 1:1000


projekt

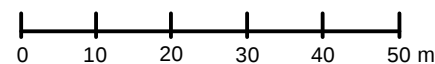

Załącznik Nr
do Uchwały Nr
Rady Gminy Konopnica
z dnia

WYRYS ZE STUDIUM UWARUNKOWAŃ I KIERUNKÓW
ZAGOSPODAROWANIA PRZESTRZENNEGO GMINY KONOPNICA
UCHWAŁA NR XX/117/16 RADY GMINY KONOPNICA
Z DNIA 20 GRUDNIA 2016 R.

SKALA 1:10000

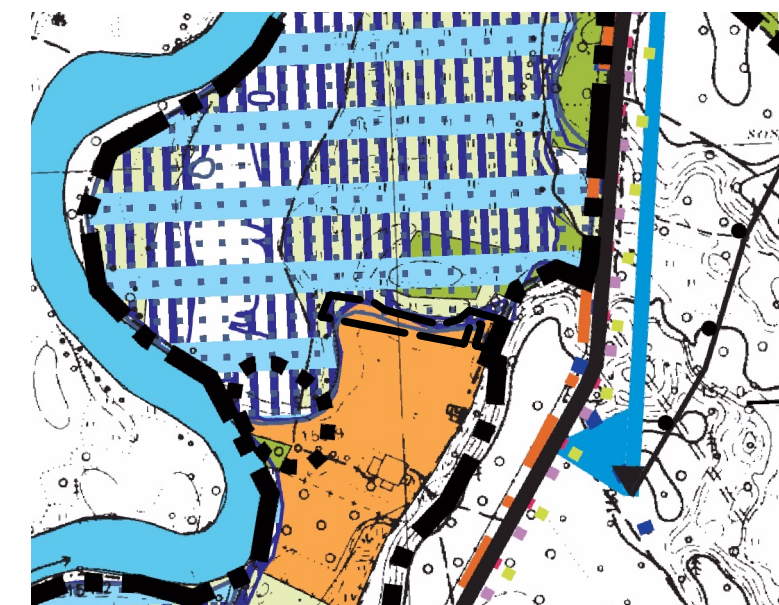

— granica obszaru objętego planem

OZNACZENIA OBOWIĄZUJĄCE

- GRANICA OBSZARU OBJĘTEGO PLANEM
- LINIE ROZGRANICZAJĄCE TERENY O RÓŻNYM PRZEZNACZENIU LUB RÓŻNYCH ZASADACH ZAGOSPODAROWANIA
- NIEPRZEKRACZALNA LINIA ZABUDOWY
- ML TEREN ZABUDOWY REKREACJI INDYWIDUALNEJ (ZABUDOWA LETNISKOWA)
- R/RZ TEREN UPRAW ROLNYCH Z DOMINACJĄ TRWAŁYCH UŻYTKÓW ZIELONYCH
- KDD TEREN DROGI DOJAZDOWEJ
- TEREN OSJAKOWSKIEGO ZESPOŁU PRZYRODNICZO-KRAJOBRAZOWEGO
- STANOWISKO ARCHEOLOGICZNE
- STREFA OCHRONY ARCHEOLOGICZNEJ
- OBSZAR SZCZEGÓLNEGO ZAGROŻENIA POWODZIĄ, NA KTÓRYM PRAWDOPODOBIENSTWO POWODZI JEST WYSOKIE I WYNOSI 10% (RAZ NA 10 LAT)
- OBSZAR SZCZEGÓLNEGO ZAGROŻENIA POWODZIĄ, NA KTÓRYM PRAWDOPODOBIENSTWO POWODZI JEST ŚREDNIE I WYNOSI 1% (RAZ NA 100 LAT)
- 10,0 LINIE WYMIAROWE

OZNACZENIA INFORMUJĄCE

- OBSZAR GŁÓWNEGO ZBIORNIKA WÓD PODZIEMNYCH NR 326 „CZĘSTOCHOWA”

