

Urząd Gminy Konopnica
ul. Rynek 15, 98-313 Konopnica, tel. (43) 842-44-19, fax (43) 842-43-15, e-mail: urząd@konopnica.pl

MIEJSCOWY PLAN ZAGOSPODAROWANIA PRZESTRZENNEGO DLA FRAGMENTU WSI GŁUCHÓW

UKŁAD WSPÓŁRZĘDNYCH PL-2000 (STREFA 6) - EPSG 2177

SKALA 1:1000



PROJEKT

1RN₁₂₋₀₀₀₃

1RZ

1KDD

Rysunek planu sporządzono na kopii mapy zasadniczej,
licencja NR GNO.6642.1038.2023_1017_N z dnia 2023-09-28

Załącznik Nr 1
do Uchwały ...
Rady Gminy Konopnica
z dnia ...


LEGENDA

OZNACZENIA OBOWIĄZUJĄCE

- GRANICA OBSZARU OBJĘTEGO PLANEM
- LINIE ROZGRANICZAJĄCE TERENY O RÓŻNYM PRZEZNACZENIU
LUB RÓŻNYCH ZASADACH ZAGOSPODAROWANIA
- NIEPRZEKRACZALNA LINIA ZABUDOWY
- RZ TEREN ZABUDOWY ZWIĄZANEJ Z ROLNICTWEM
- RN TEREN ROLNICTWA Z ZAKAZEM ZABUDOWY
- KDD TEREN DROGI DOJAZDOWEJ
- TERENY ZMELIOROWANE
- 6,0 LINIE WYMIAROWE

WYRYS ZE ZMIANY STUDIUM UWARUNKOWAŃ
I KIERUNKÓW ZAGOSPODAROWANIA PRZESTRZENNEGO
GMINY KONOPNICA UCHWALONEJ UCHWAŁĄ NR XX/117/16
RADY GMINY KONOPNICA Z DNIA 20 GRUDNIA 2016 R.

SKALA 1:10000

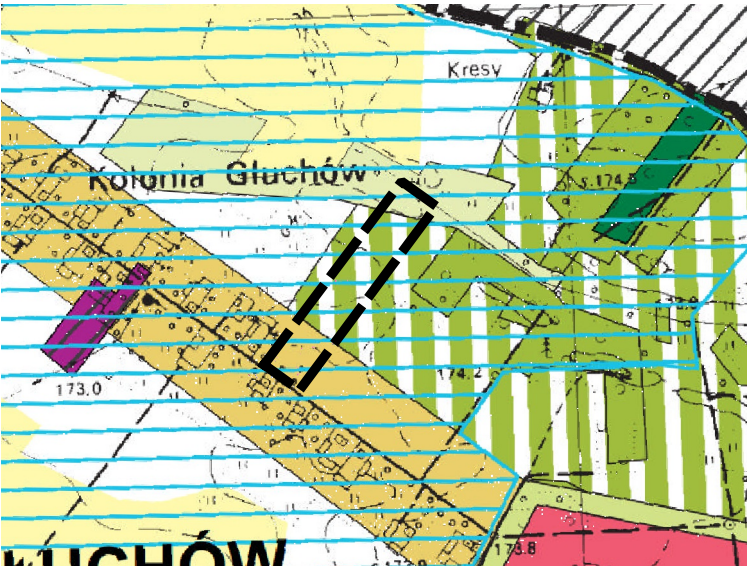

GRANICA OBSZARU OBJĘTEGO OPRACOWANIEM

LEGENDA

PRZEZNACZENIE TERENU

- | OZNACZENIA
OBSZARU | FUNKCJA
PODSTAWOWA | FUNKCJA TOWARZYSZĄCA
LUB UZUPEŁNIAJĄCA |
|--|-----------------------|--|
| TERENY OSADNICTWA WIEJSKIEGO | | 1. ZABUDOWA JEDNORODZINNA
2. USŁUGI LOKALNE
3. AGROTURYSTYKA |
| TERENY SPORTU I REKREACJI ORAZ OBSŁUGI TURYSTYKI | | 1. TERENY ZABUDOWY USŁUGOWEJ |
| TERENY ZABUDOWY PRODUKCJI-INDUSŁUGOWEJ,
SKŁADÓW I MAGAZYNÓW | | 1. URZĄDZENIA INFRASTRUKTURY TECHNICZNEJ
2. OBSŁUGA KOMUNIKACJI |
| OBSZARY Z MOŻLIWOŚCIĄ LOKALIZACJI URZĄDZEŃ
WYTWARZAJĄCYCH ENERGIĘ Z ODNAWIALNYCH ŹRÓDEŁ
ENERGII O MOCY PRZEKRACZAJĄCEJ 100 kW WRAZ ZE
STREFAMI OCHRONNYMI (BEZ ELEKTROWNI WIATROWYCH) | | |
| TERENY LASÓW (PAŃSTWOWE I NIEPAŃSTWOWE) | | |
| TERENY PRZEZNACZONE DO ZALESIENIA | | |
| TERENY TRWAŁYCH UŻYTKÓW ZIELONYCH | | |
| TERENY ROLNE GŁĘB CHRONIONYCH
III KLASY BONTACYCZNEJ | | |
| TERENY ROLNE POZOSTAŁE | | |

OBIEKTY I OBSZARY OBJĘTE OCHRONĄ I PRZEWIDZIANE DO OCHRONY

- TERENY ZMELIOROWANE